THIS MAP IS FOR THE PURPOSE OF AD VALOREM TAXATION ONLY.

INDEX MAP
BOOK 1100
CITY OF FONTANA

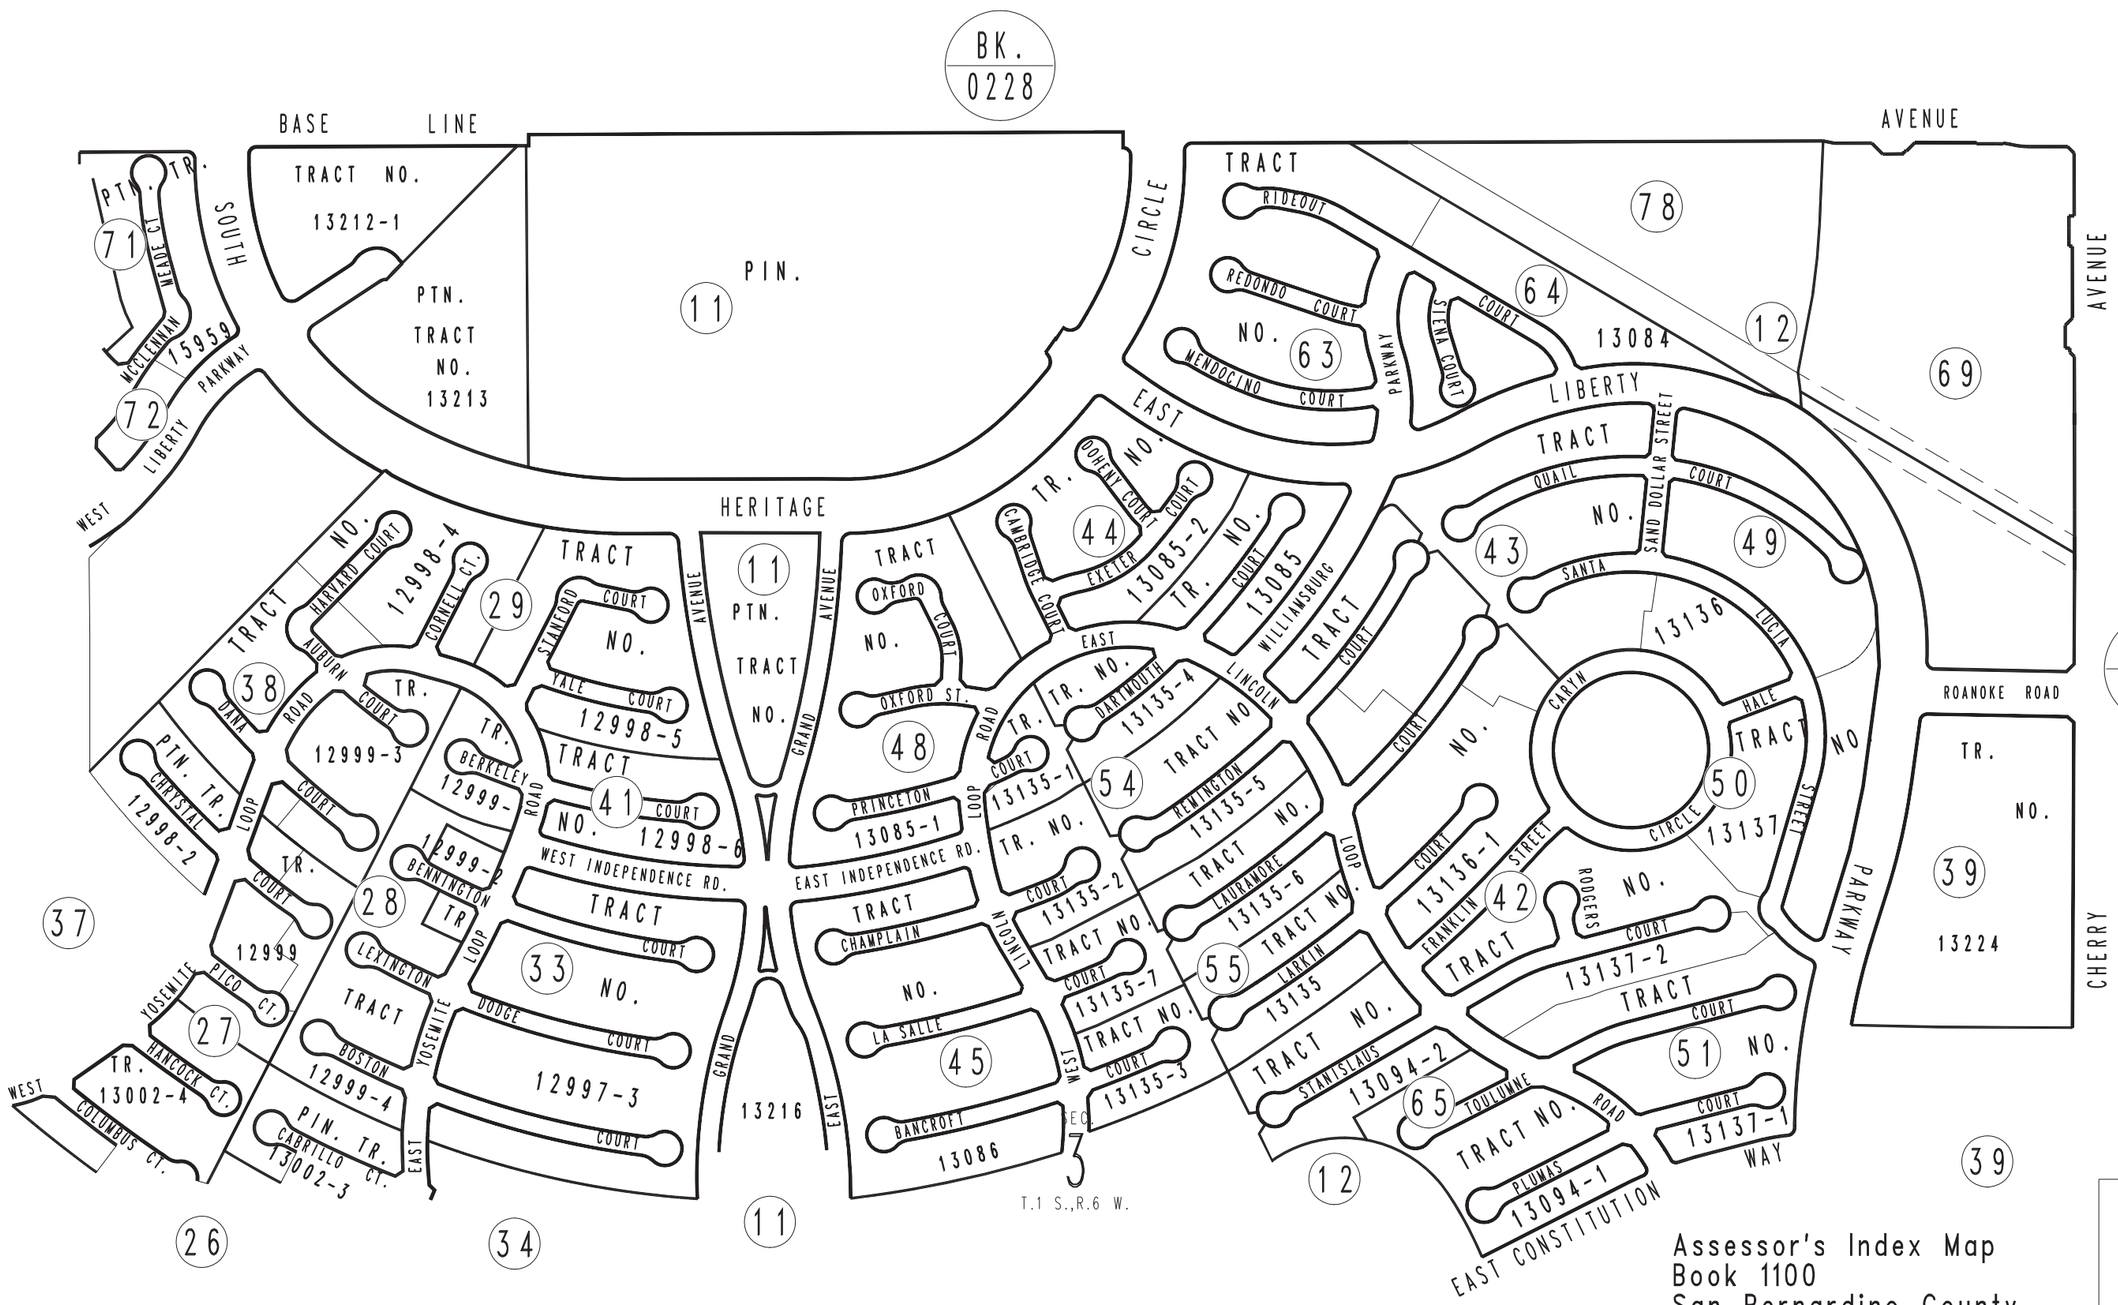
BK. 0228
BK. 1110
1"=400'
BASE LINE
HERITAGE
AVENUE
CIRCLE
PARKWAY
CHERRY
ROANOKE ROAD
EAST CONSTITUTION
WEST INDEPENDENCE RD.
EAST INDEPENDENCE RD.
T.1 S.,R.6 W.
PIN.
PTN. TRACT NO. 13213
TRACT NO. 13212-1
PTN. TR.
11
12
26
27
28
29
33
34
37
38
39
41
42
43
44
45
48
49
50
51
54
55
63
64
65
69
71
72
78
13216
13224
13086
13085-1
13085-2
13085
13084
13137
13137-1
13137-2
13136
13136-1
13135
13135-1
13135-2
13135-3
13135-4
13135-5
13135-6
13135-7
13094-1
13094-2
12998-4
12998-5
12998-6
12999-3
12999-4
12999
13002-4
13002-3
15959
12998-2
TRACT NO. 13213
TRACT NO. 13212-1
TRACT NO. 13085
TRACT NO. 13085-2
TRACT NO. 13085-1
TRACT NO. 13135-1
TRACT NO. 13135-2
TRACT NO. 13135-3
TRACT NO. 13135-4
TRACT NO. 13135-5
TRACT NO. 13135-6
TRACT NO. 13135-7
TRACT NO. 13136
TRACT NO. 13136-1
TRACT NO. 13137
TRACT NO. 13137-1
TRACT NO. 13137-2
TRACT NO. 13224
TRACT NO. 13086
TRACT NO. 13094-1
TRACT NO. 13094-2
TRACT NO. 12998-4
TRACT NO. 12998-5
TRACT NO. 12998-6
TRACT NO. 12999-3
TRACT NO. 12999-4
TRACT NO. 12999
TRACT NO. 13002-4
TRACT NO. 13002-3
TRACT NO. 15959
TRACT NO. 13216
TRACT NO. 13135
TRACT NO. 13085-2
TRACT NO. 13085-1
TRACT NO. 13085
TRACT NO. 13084