THIS MAP IS FOR THE PURPOSE OF AD VALOREM TAXATION ONLY.

Ptn. Rancho San Bernardino, M.B. 7/2

City of Redlands
Tax Rate Area
5002


0169 - 24

1"=100'

0170/07

18

19

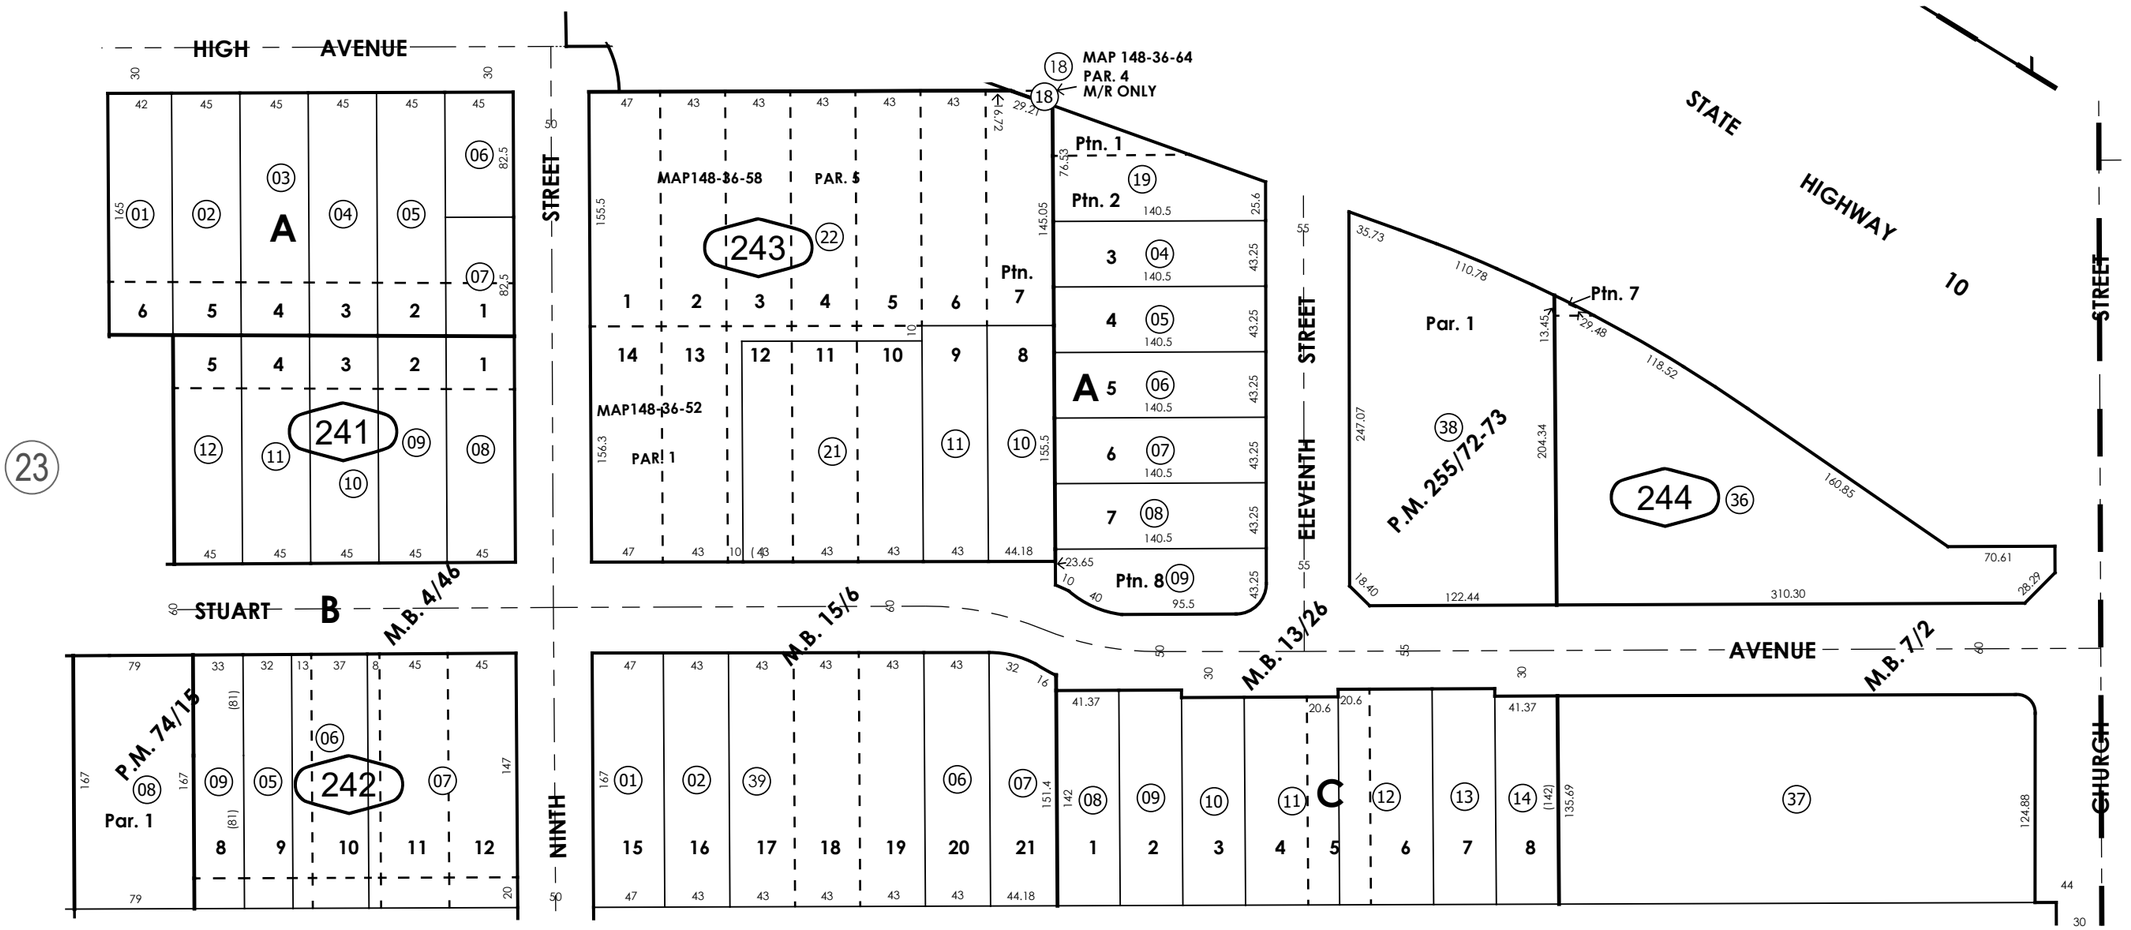

0170/13

23

31

32

Parcel Map No. 20021, P.M. 255/72-73
Ptn. Fairbanks & Wilson Sub., M.B. 4/46
Ptn. Shorey's Sub.,M.B. 13/26
Terrace Villa Sub., M.B. 15/6
Ptn. Caballero & Freire Sub. Tract No. 3282, M.B. 43/88
Parcel Map No. 7364, P.M. 74/15

OCT. 1949

Ptn. E. 1/2, N.E. 1/4 Sec. 27, T.1S., R.3W.

Assessor's Map
Book 0169 Page 24
San Bernardino County

REVISED
10/14/26 DC