
THIS MAP IS FOR THE PURPOSE OF AD VALOREM TAXATION ONLY.

Tract No. 20530, M.B. 367/79-83

City of Ontario
Tax Rate Area
4090

0218 - 20

1" = 100'

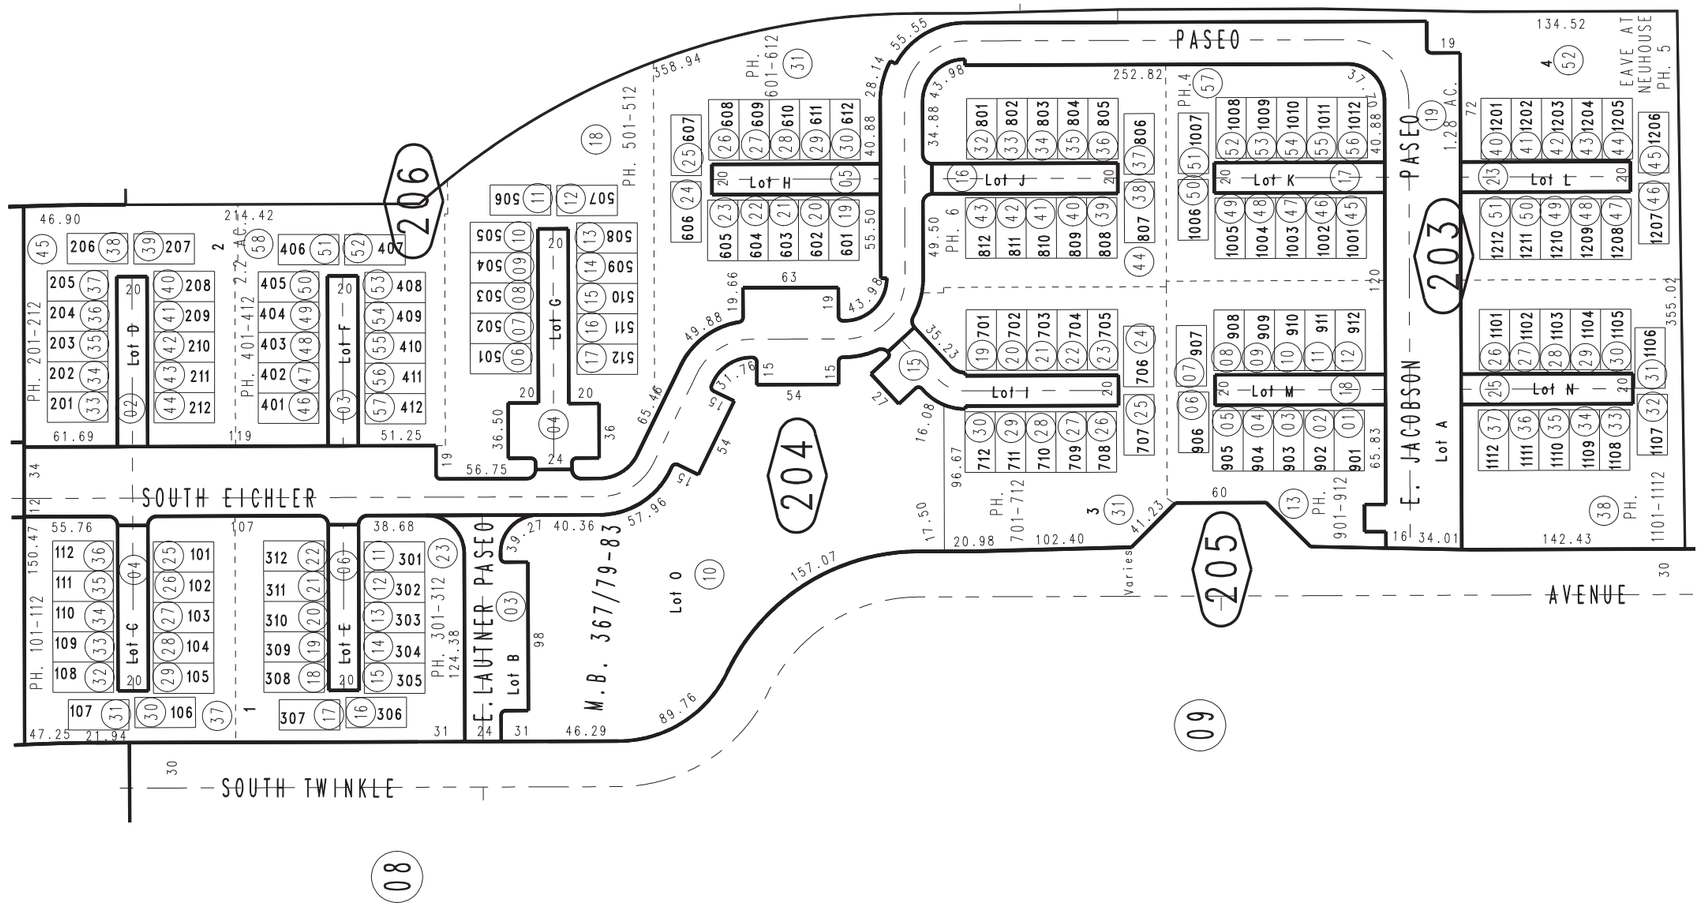

Eave at Neuhouse Condo Plans:
2024-0109721 PH.301-312, 2025-0092530 PH. 101-112
2025-0092529 PH. 201-212, 2025-0092528 PH. 401-412
2024-0191717 PH.4, 2024-0191718 PH.5
2024-0255244 PH.701-712, 2024-0191719 PH.6
2024-0255245 PH.501-512, 2024-0255243 PH.601-612
2024-0109722 PH.901-912, 2024-0109723 PH.1101-1112

July 2021 RU

Ptn. S.W.1/4, Sec. 12
T.2S., R.7W.

Assessor's Map
Book 0218 Page 20
San Bernardino County

REVISED
05/15/24 RU
06/21/24 RU
07/05/24 RU
01/08/25 KC
04/07/25 KC
05/16/25 KC