
THIS MAP IS FOR THE PURPOSE OF AD VALOREM TAXATION ONLY.

Ptn. N.1/2, Fractional Sec.18, T.2N.,R.2E., S.B.B.&M.

Bear Valley
Unified Sch. Dist.
Tax Rate Area
57004

0314 - 41

1"=400'

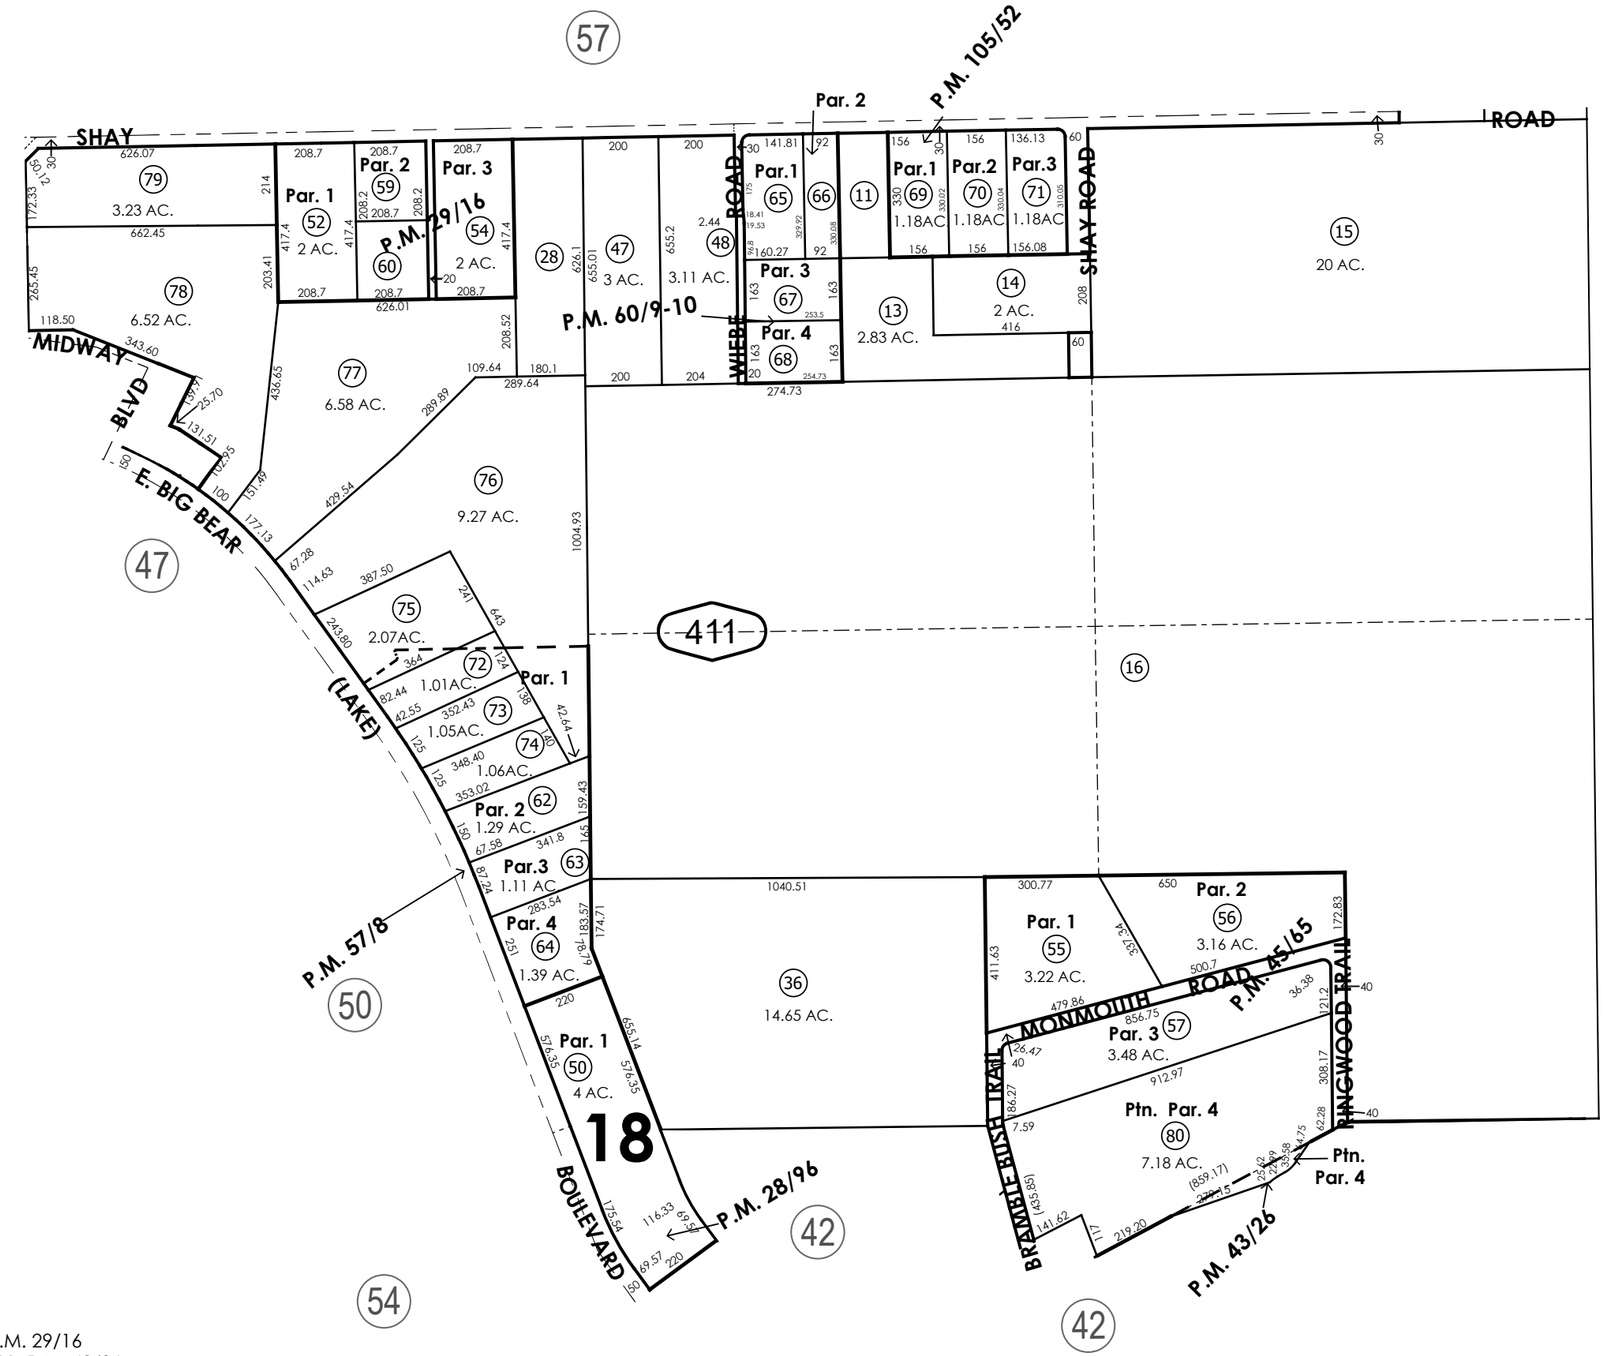

Parcel Map No. 3238, P.M. 29/16
Ptn. Parcel Map No. 4111, P.M. 43/26
Ptn. Parcel Map No. 4861, P.M. 45/65
Parcel Map No. 4558, P.M. 57/8
Parcel Map No. 5920, P.M. 60/9-10
Parcel Map No. 9629, P.M. 105/52

Parcel Map No. 3156, P.M. 28/96

November 2004

Ptn. N.1/2, Fractional
Sec.18, T.2N.,R.2E.

Assessor's Map
Book 0314 Page 41
San Bernardino County

REVISED
06/30/26 DC