THIS MAP IS FOR THE PURPOSE OF AD VALOREM TAXATION ONLY.

Ptn. Sub. No. 4, Yucaipa Valley
M.B. 19/19-20

City of Yucaipa
Tax Rate Area
22002

0318 - 15

1" = 200'

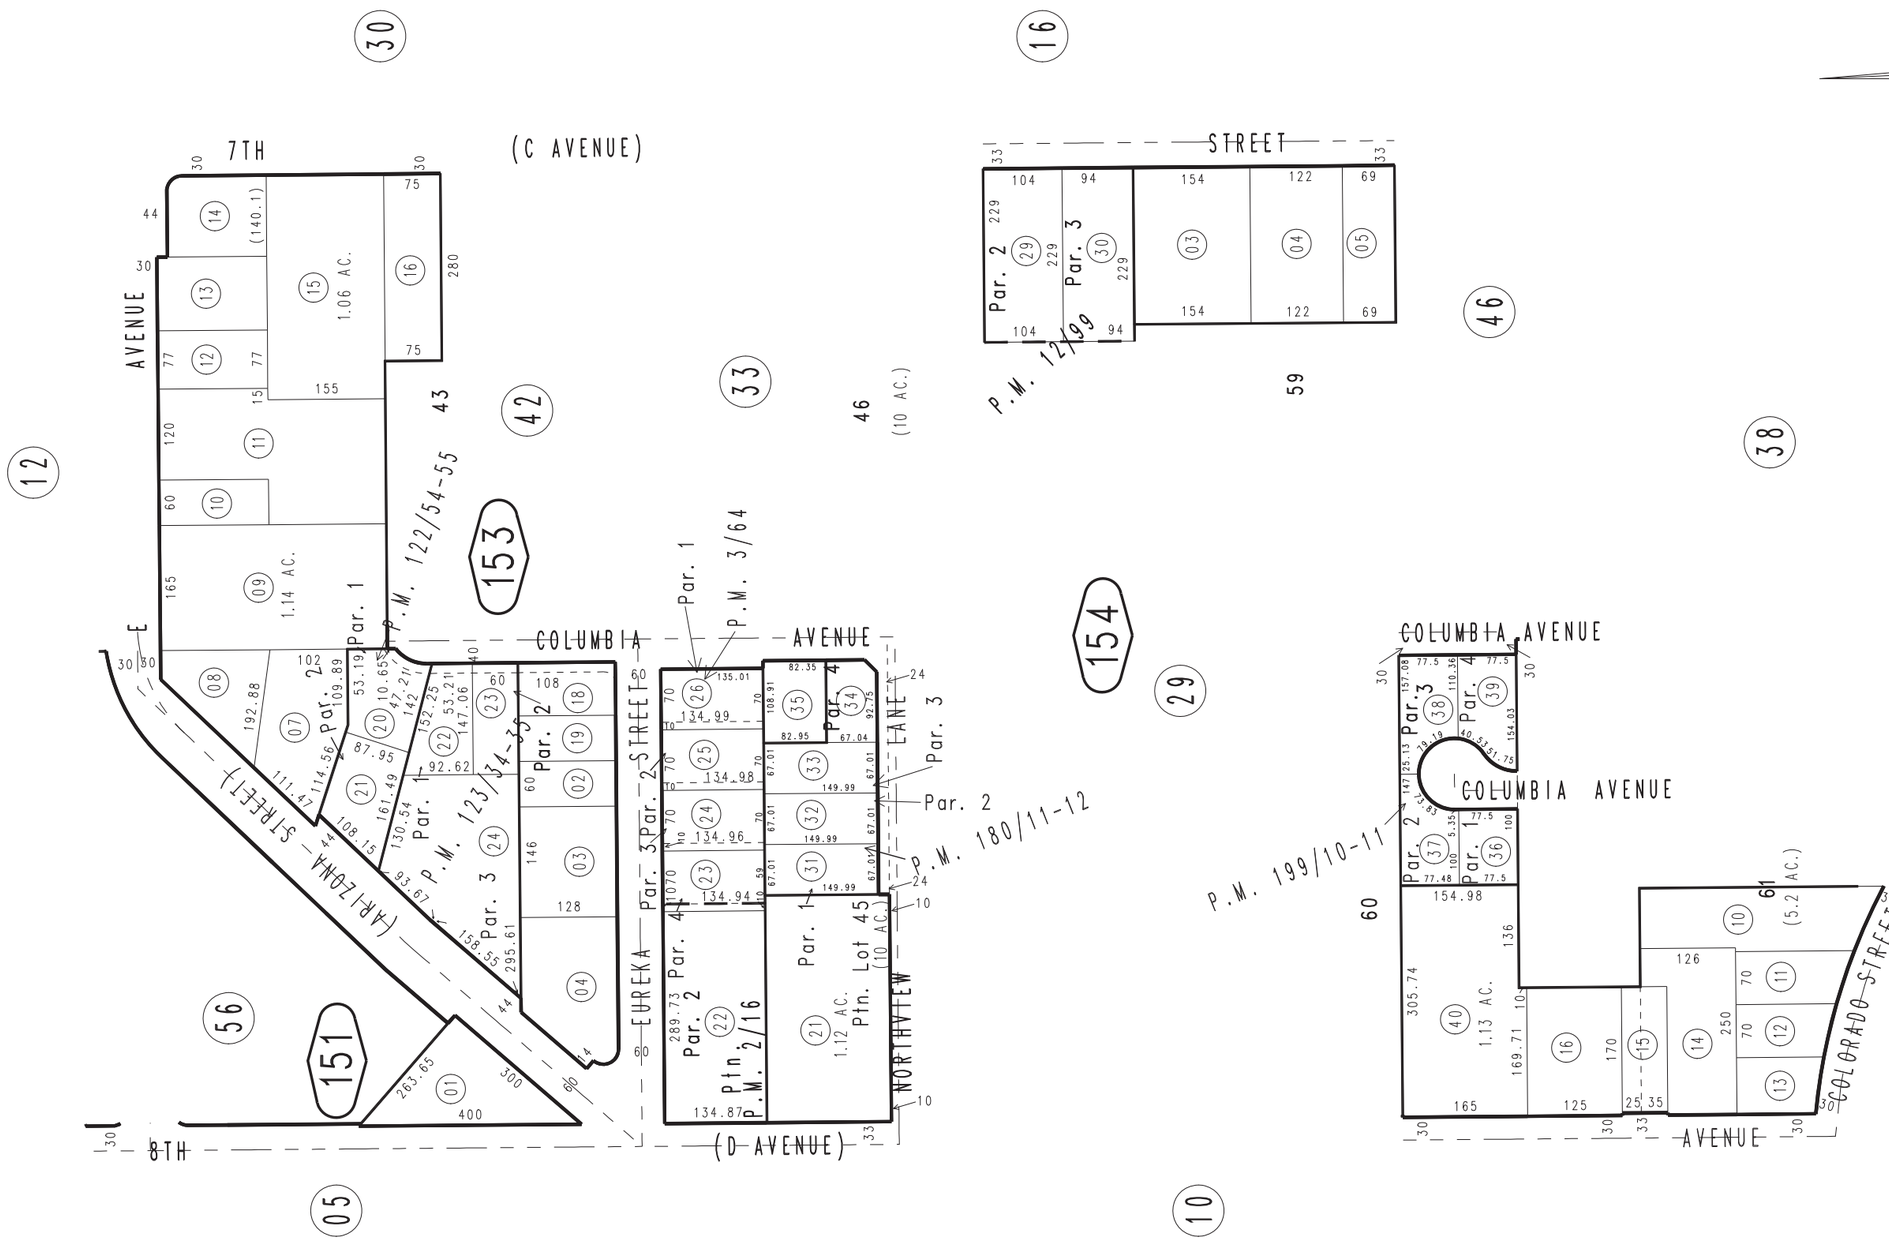

Parcel Map No. 16067, P.M. 199/10-11
Parcel Map No. 14669, P.M. 180/11-12
Parcel Map No. 10523, P.M. 123/34-35
Parcel Map No. 10522, P.M. 122/54-55
Ptn. Parcel Map No. 1448, P.M. 12/99
Parcel Map No. 154, P.M. 3/64
Ptn. Parcel Map No. 153, P.M. 2/16

February 2005

Ptn. S.W.1/4, Sec. 2
T.2S., R.2W.

Assessor's Map
Book 0318 Page 15
San Bernardino County

REVISED
03/15/12 GW