
THIS MAP IS FOR THE PURPOSE OF AD VALOREM TAXATION ONLY.

Ptn. Sub. No. 8 Of Part of Yucaipa Valley M.B. 19/43

City of Yucaipa
Tax Rate Area
22001,22047

0318 - 22

1"=200'

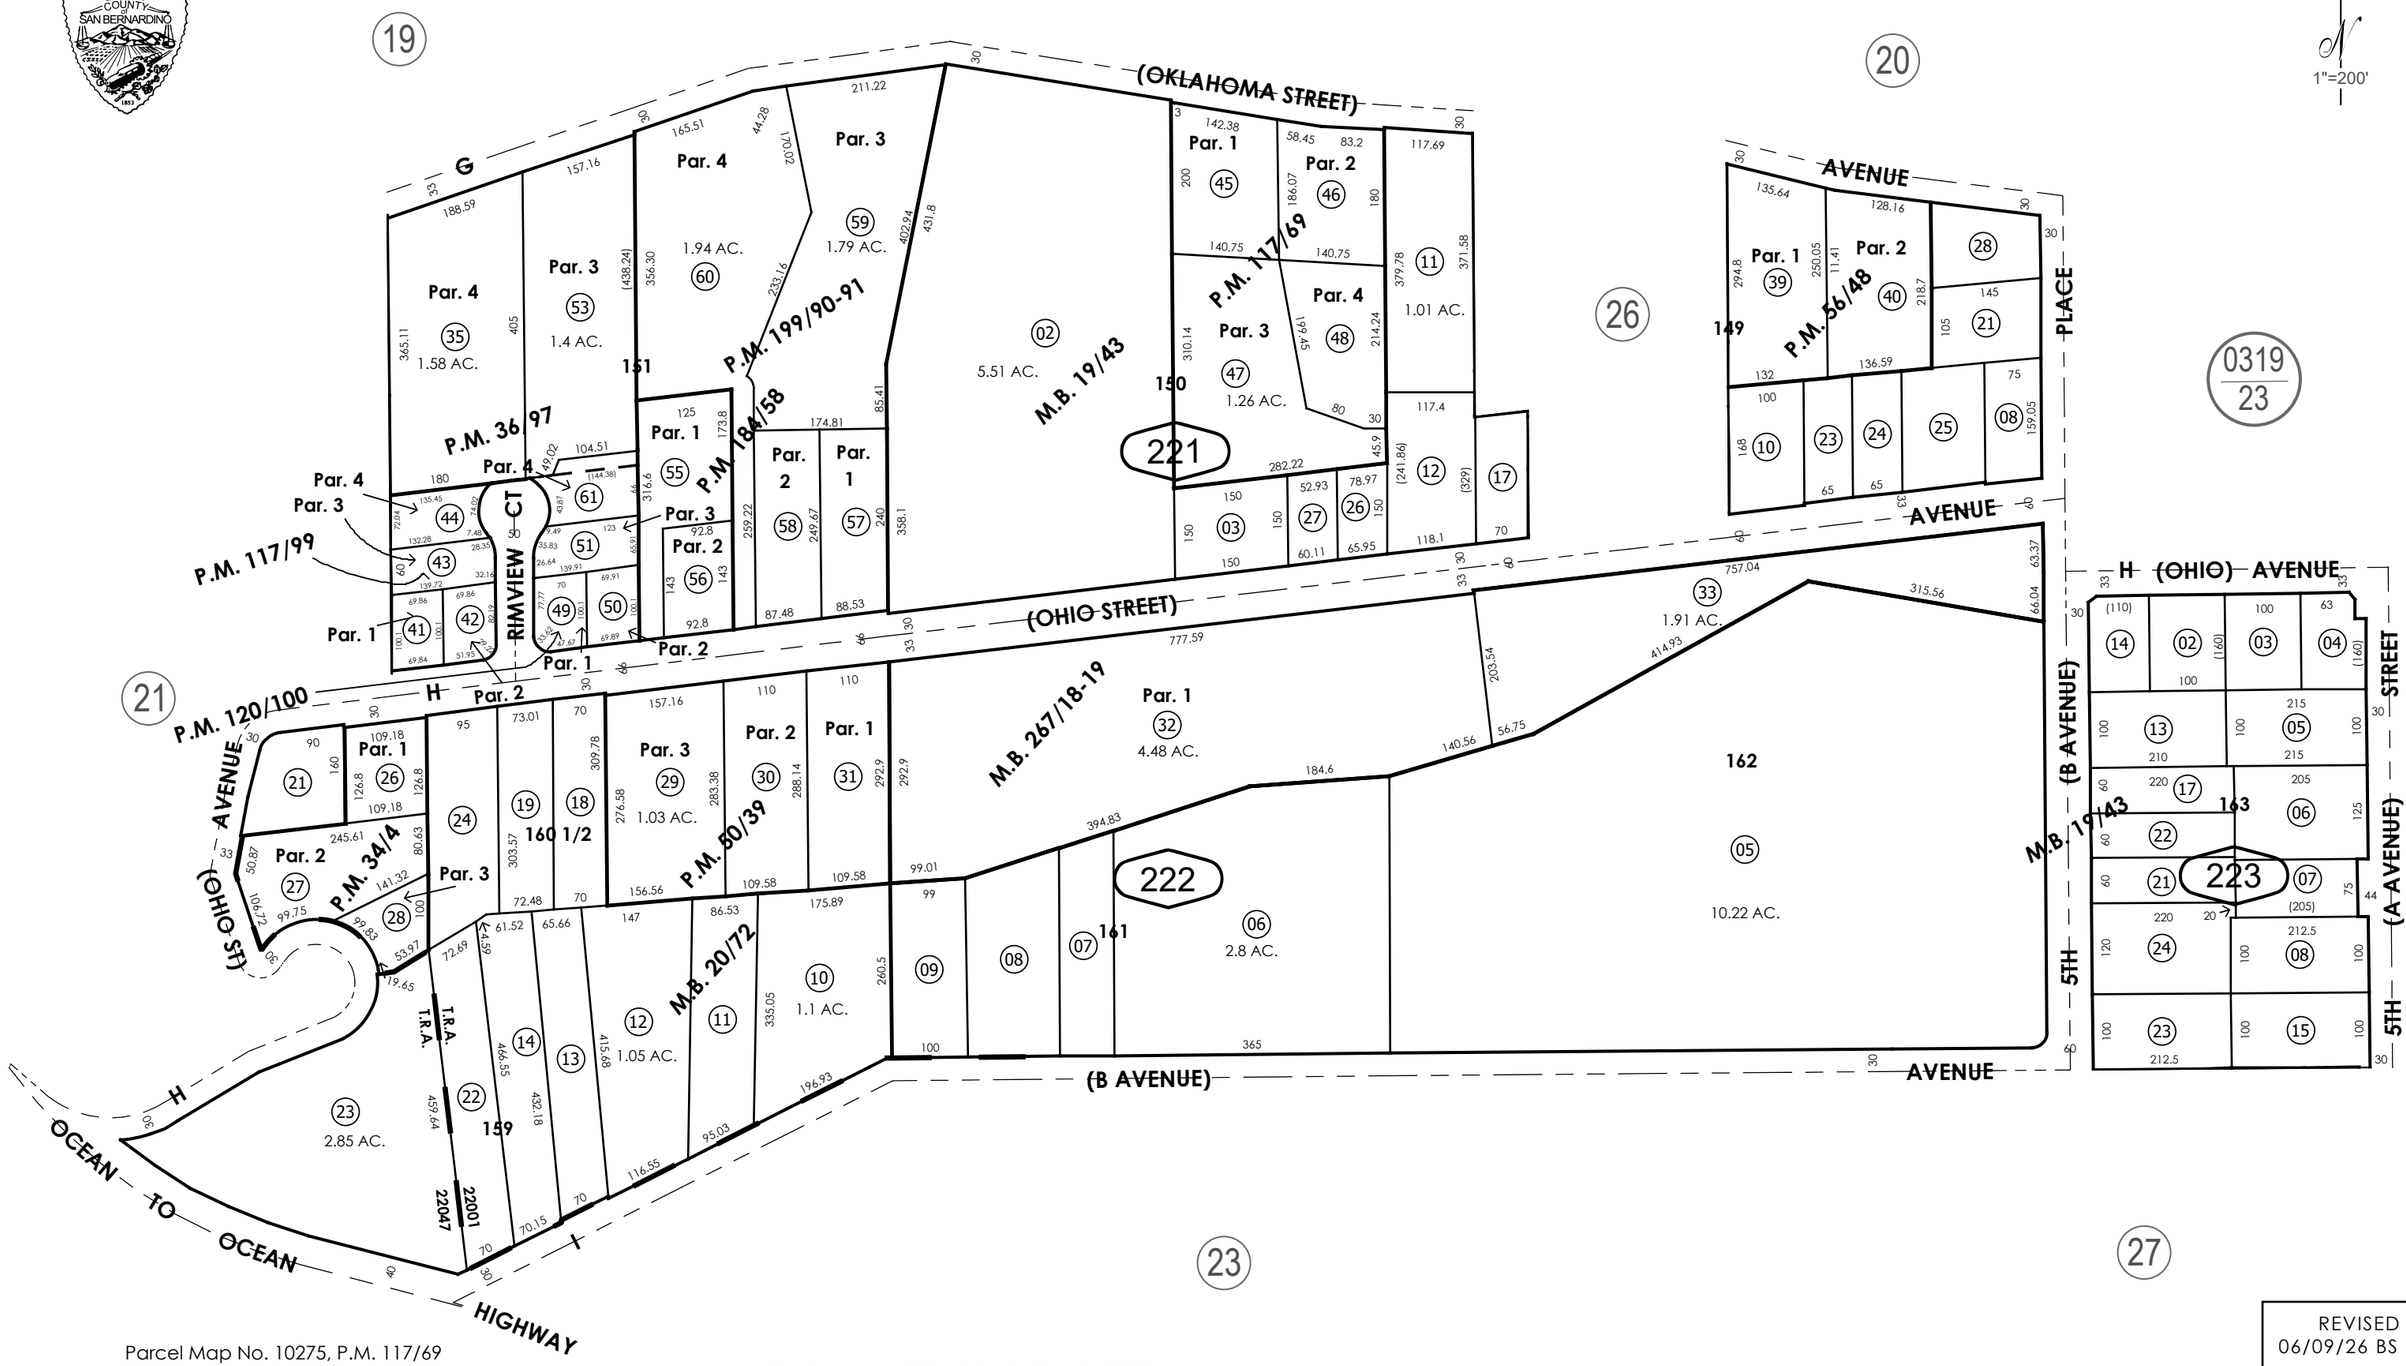

Parcel Map No. 10275, P.M. 117/69
Parcel Map No. 10700, P.M. 117/99
Parcel Map No. 10770, P.M. 120/100
Parcel Map No. 14372, P.M. 184/58-59
Parcel Map No. 15188, P.M. 199/90-91
Parcel Map No. 20972, P.M. 267/18-19

Ptn. Resurvey of Ptn. Sub. No.8, M.B. 20/72
Parcel Map No. 3728, P.M. 34/4
Ptn. Parcel Map No. 3936, P.M. 36/97
Parcel Map No. 5335, P.M. 50/39
Parcel Map No. 5980, P.M. 56/48

Ptn. S.E. 1/4, Sec. 11
T.2S., R.2W.

Assessor's Map
Book 0318 Page 22
San Bernardino County

REVISED
06/09/26 BS

February 2005