THIS MAP IS FOR THE PURPOSE OF AD VALOREM TAXATION ONLY.

Ptn. Subdivision No. 8 of Yucaipa Valley
M.B. 19/43

City of Yucaipa
Tax Rate Area
22001

0319 - 23

1" = 200'

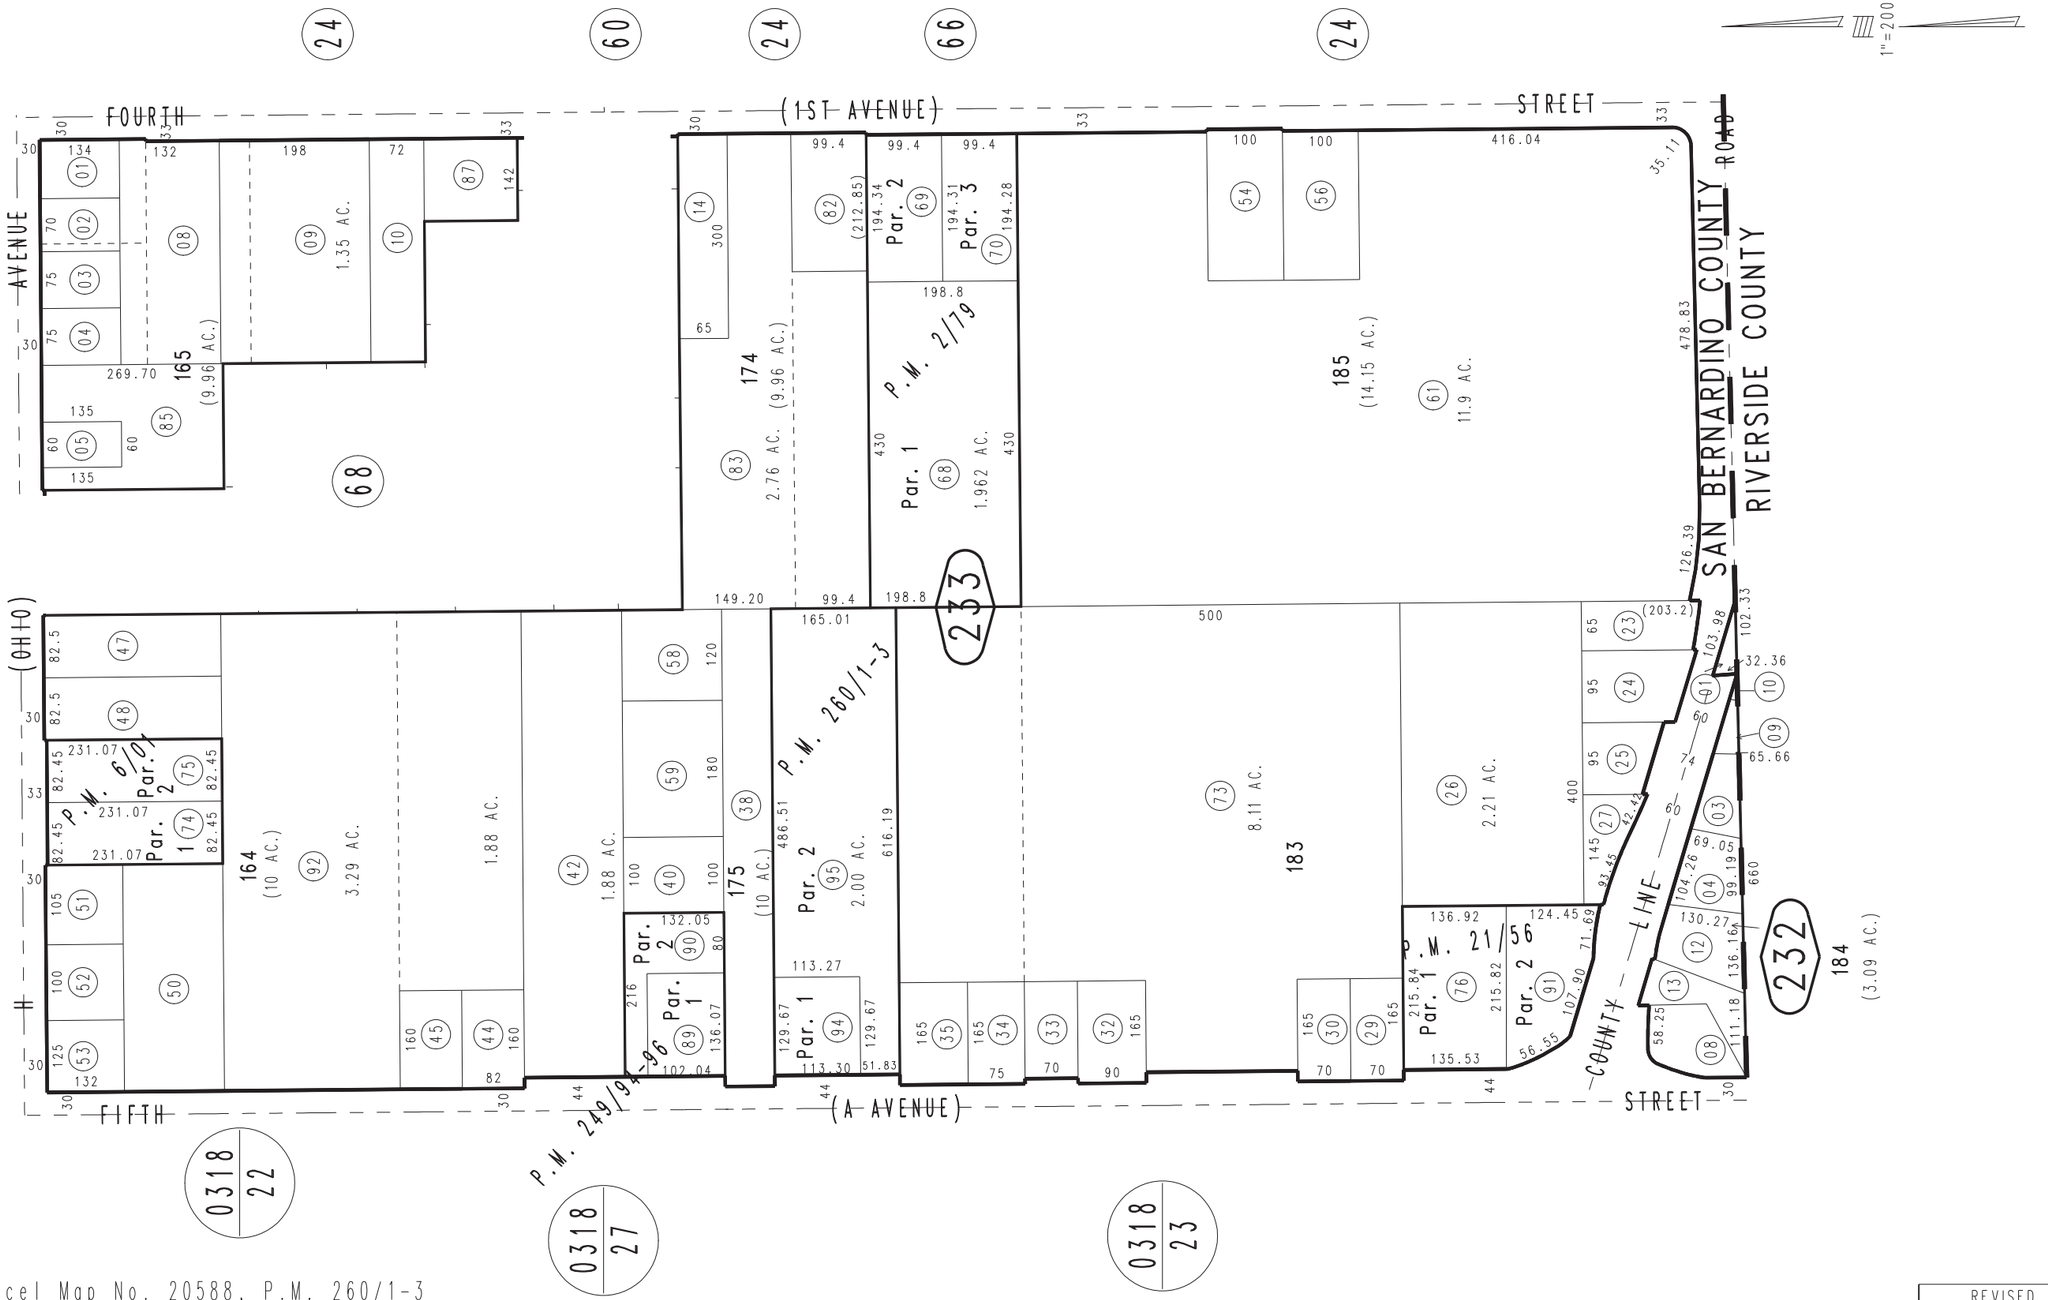

Parcel Map No. 20588, P.M. 260/1-3
Parcel Map No. 19869, P.M. 249/94-96
Parcel Map No. 2070, P.M. 21/56
Parcel Map No. 636, P.M. 6/01
Parcel Map No. 232, P.M. 2/79

Tract Map No. 18167, M.B. 363/16-20

Ptn. S.E.1/4, Sec. 11
T.2S., R.2W.

Assessor's Map
Book 0319 Page 23
San Bernardino County

REVISED
08/10/22 KC
09/17/22 GW
09/30/22 KA
03/18/23 GW
04/25/23 RU
08/09/23 KA

December 2004