
THIS MAP IS FOR THE PURPOSE OF AD VALOREM TAXATION ONLY.

Ptn. Subdivision No. 8 of Yucaipa Valley
M.B. 19/43

City of Yucaipa
Tax Rate Area
22001

0319 - 25

1" = 200'

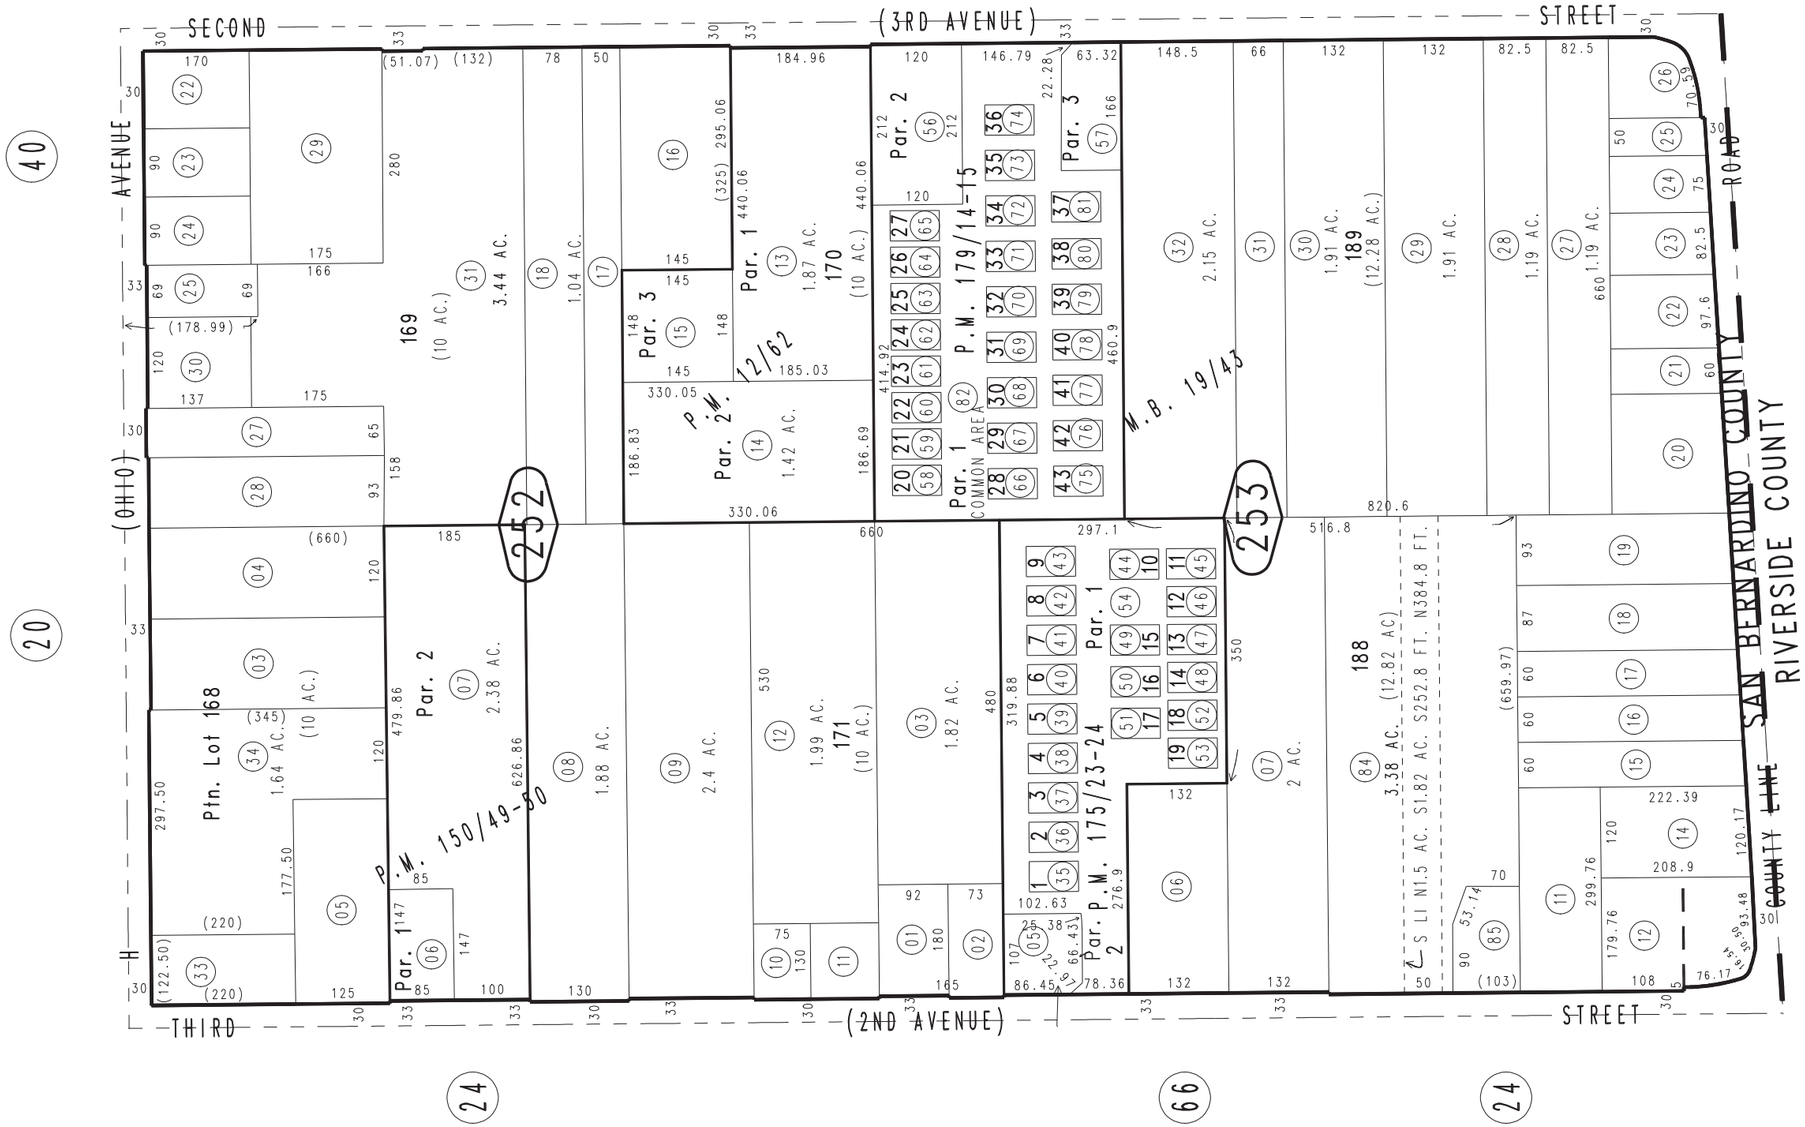

Parcel Map No. 14552, P.M. 179/14-15, Condominium Plan, 95-0431054, O.R.
Parcel Map No. 14550, P.M. 175/23-24, Condominium Plans, 95-065051, 95-221816
Parcel Map No. 12333, P.M. 150/49-50
Parcel Map No. 1406, P.M. 12/62

December 2004

Assessor's Map
Book 0319 Page 25
San Bernardino County

REVISED
07/13/21 KC
02/08/23 KA
06/10/25 RU