THIS MAP IS FOR THE PURPOSE OF AD VALOREM TAXATION ONLY.

Sec.17 & S.1/2 Sec.8, T.3N.,R.4W., S.B.B.&M.

City of Hesperia
Hesperia Unified
20054 79014 79047

0397 - 08

1"=800'

3027/27

04

07


0357/16

0405/16

0405/41

0405/42

0405/43

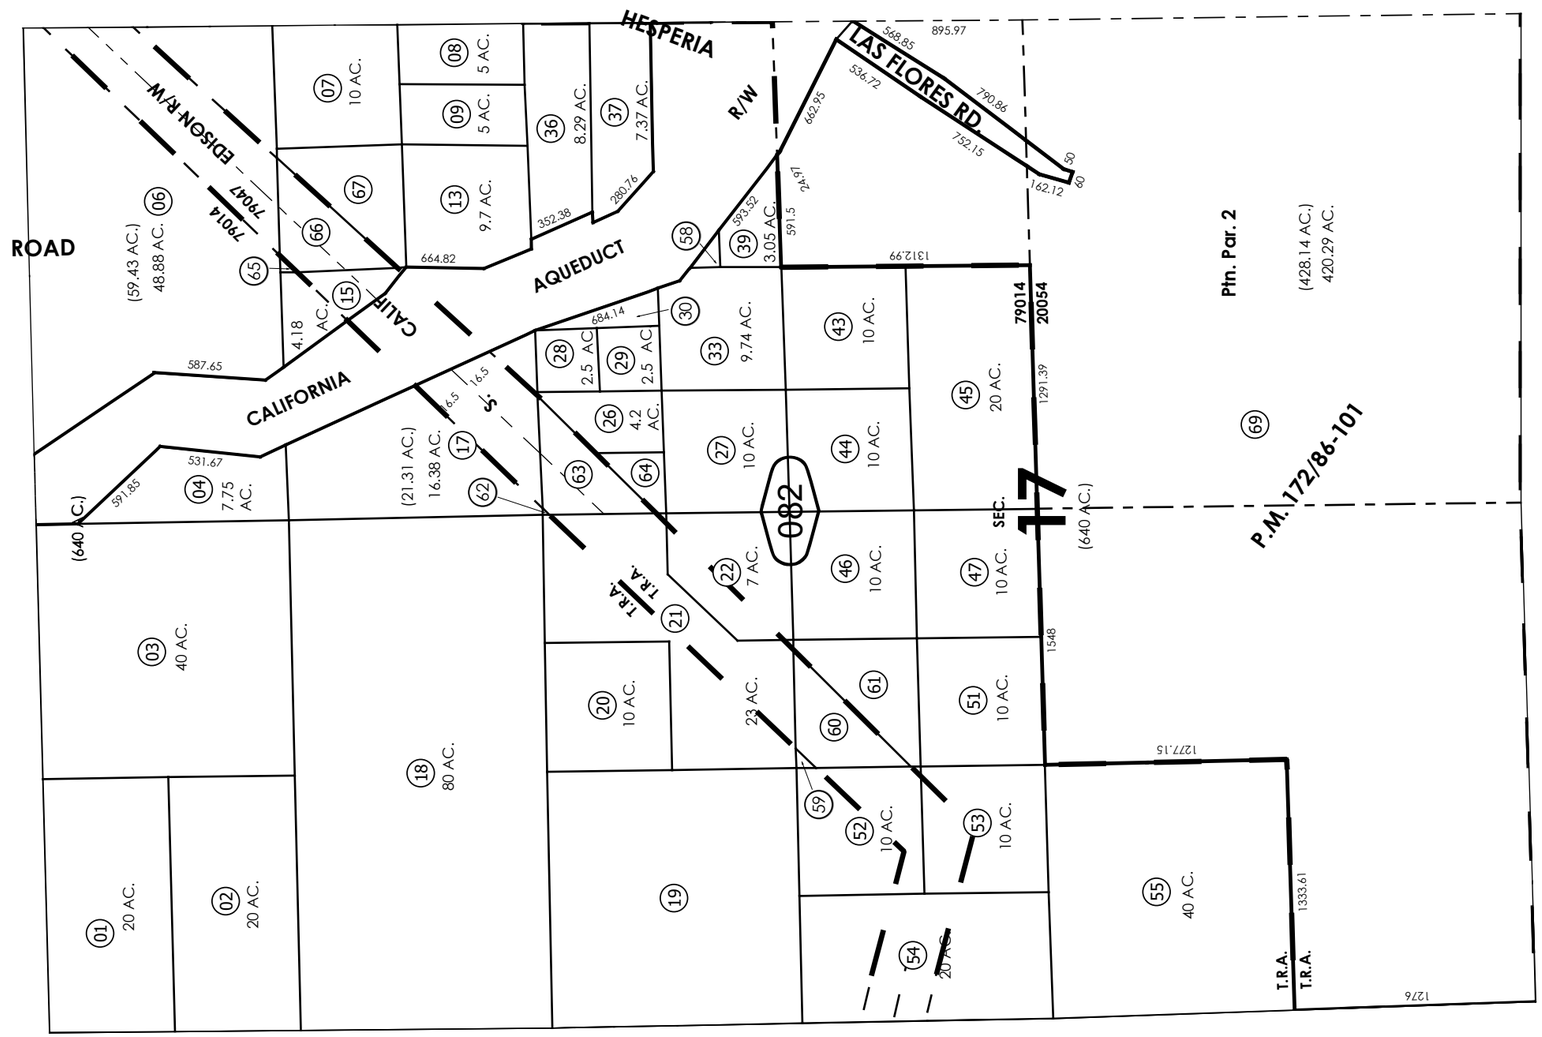

59 - MAP 148-36-84D, PAR. 2
60 - MAP 148-36-84D, PAR. 3
61 - MAP 148-36-84D, PAR. 4
62 - MAP 148-36-84D, PAR. 5
63 - MAP 148-36-84D, PAR. 6
64 - MAP 148-36-84D, PAR. 7
65 - MAP 148-36-84D, PAR. 8
66 - MAP 148-36-84D, PAR. 9
67 - MAP 148-36-84D, PAR. 10

March 2004 Ptn. Parcel Map No. 13471, P.M. 172/86-101

Assessor's Map
Book 0397 Page 08
San Bernardino County

REVISED
03/30/21 GW
11/24/25 BS