
THIS MAP IS FOR THE PURPOSE OF AD VALOREM TAXATION ONLY.

S.1/2 Sec.12, T.4N.,R.5W., S.B.B.&M.

City of Hesperia
City of Victorville
Tax Rate Area
12159,12167
20072,20075,20101

0405 - 05

1"=400'

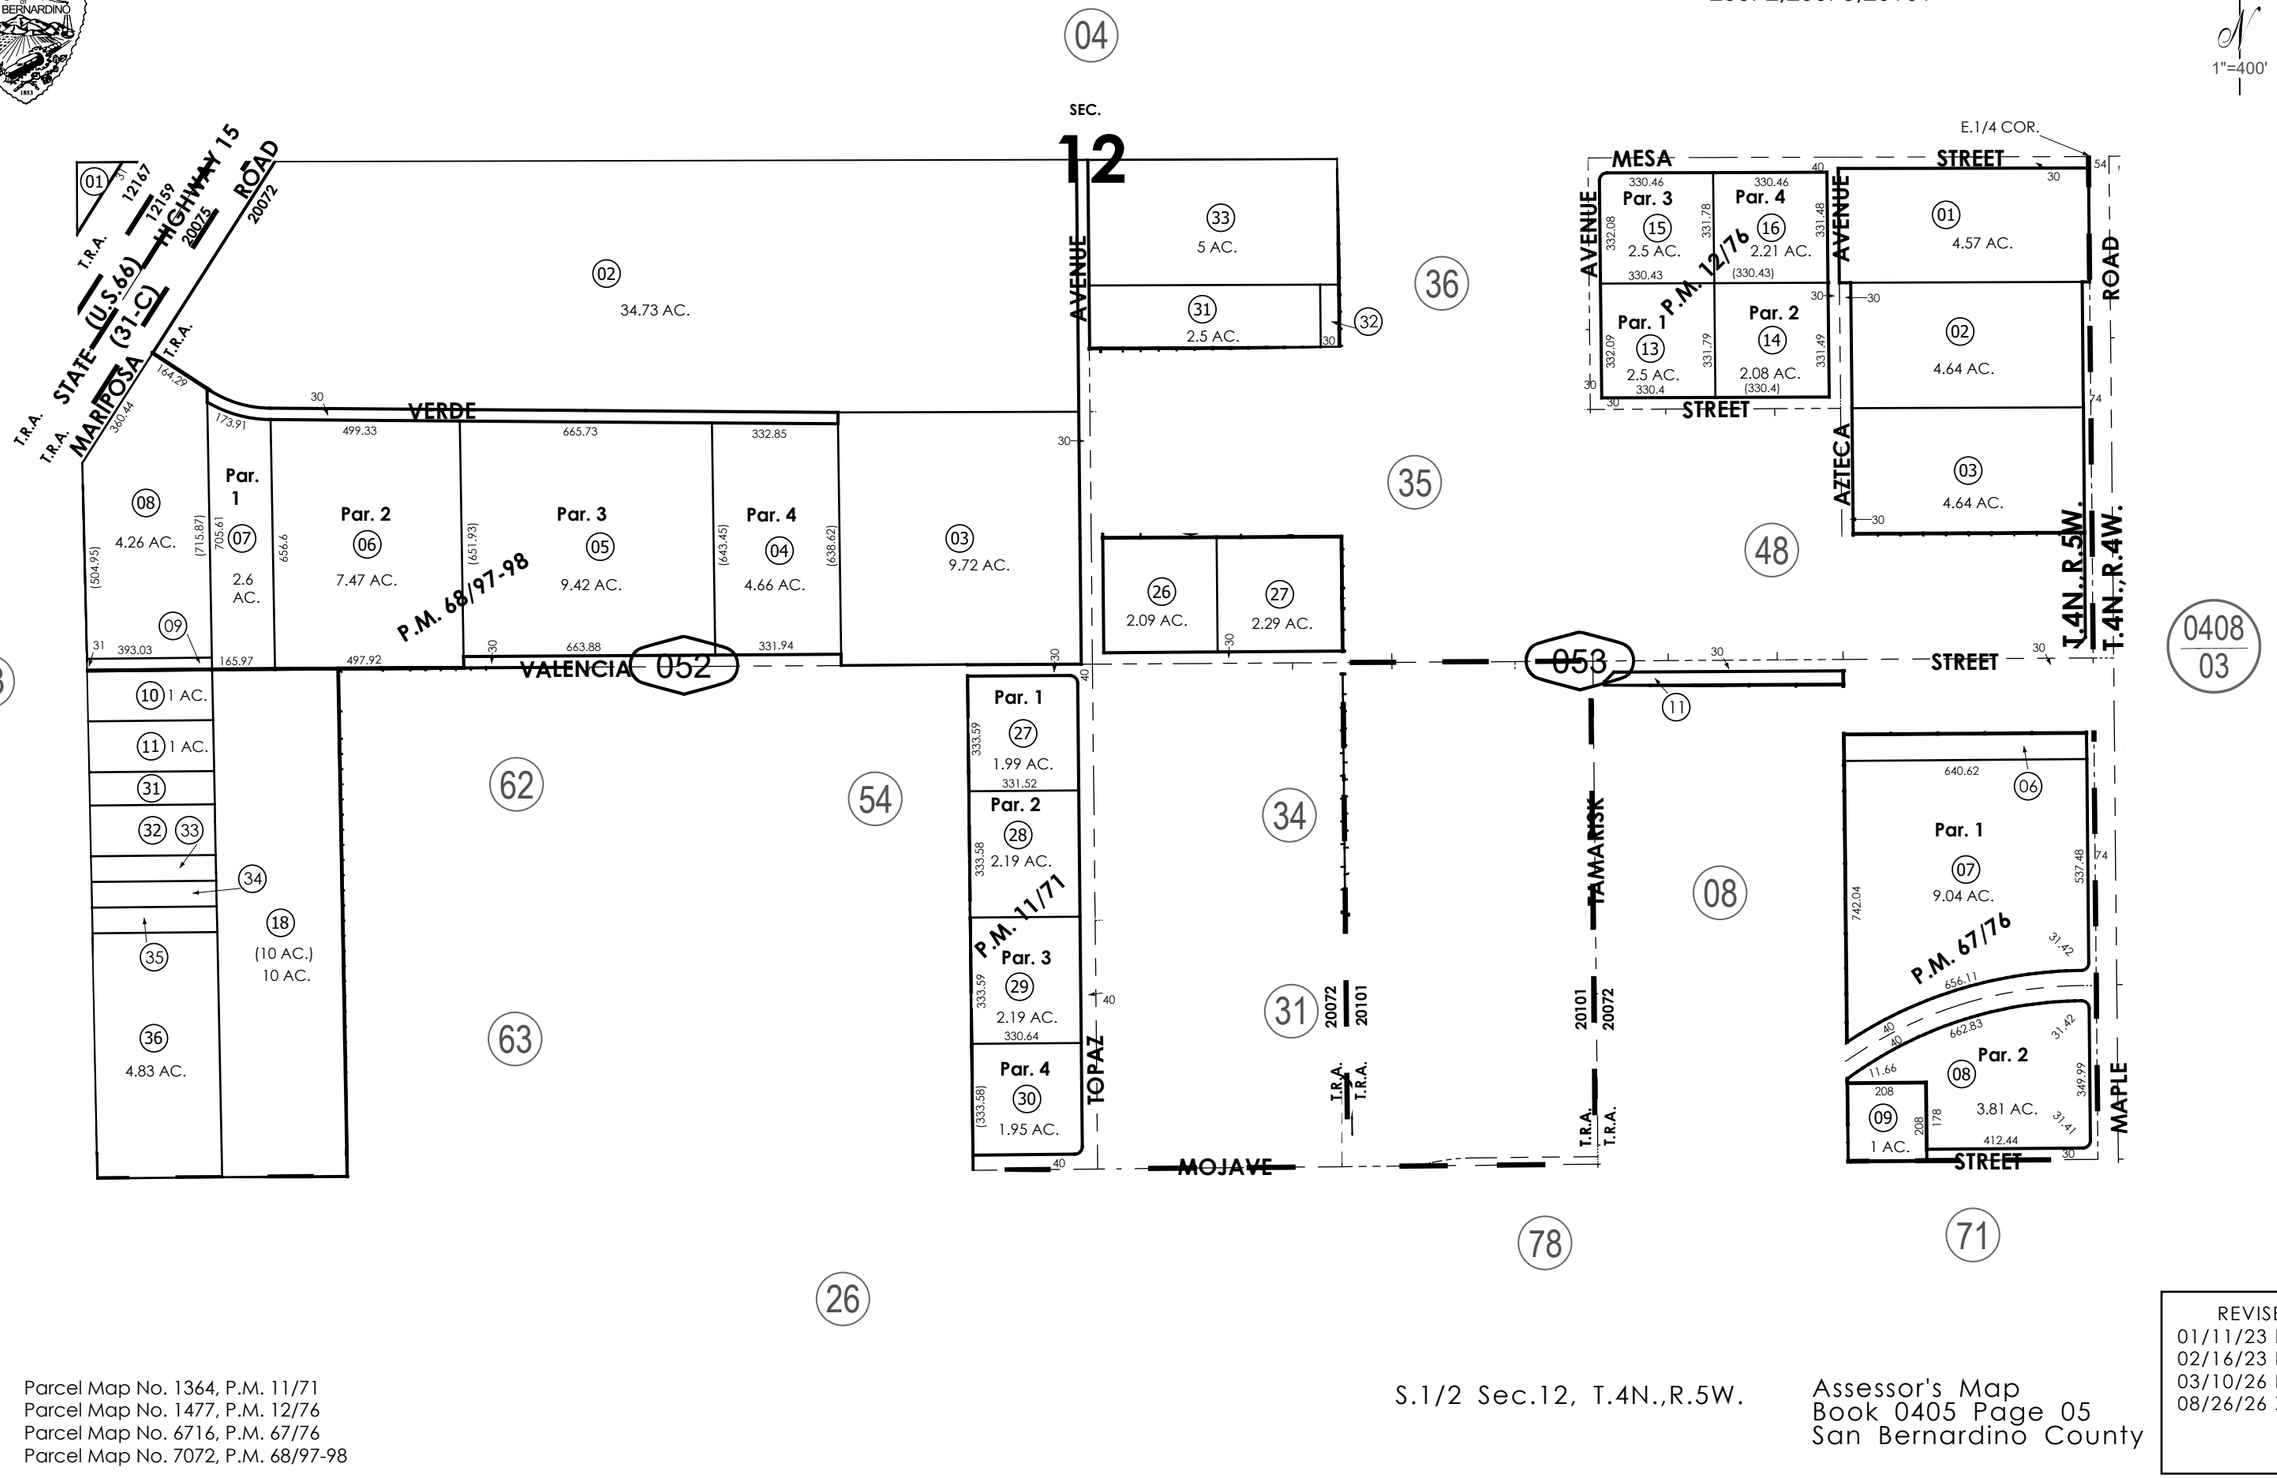

Parcel Map No. 1364, P.M. 11/71
Parcel Map No. 1477, P.M. 12/76
Parcel Map No. 6716, P.M. 67/76
Parcel Map No. 7072, P.M. 68/97-98

FEBRUARY 2004

S.1/2 Sec.12, T.4N.,R.5W.

Assessor's Map
Book 0405 Page 05
San Bernardino County

REVISED
01/11/23 KC
02/16/23 KC
03/10/26 KC
08/26/26 XM