THIS MAP IS FOR THE PURPOSE OF AD VALOREM TAXATION ONLY.

S.1/2 Fractional Sec.1, T.3N.,R.5W., S.B.B.&M.

City of Hesperia
Hesperia Unified
Tax Rate Area
20005,20009,20016
20020,79012,79023
79029

0405- 14

1"=400'

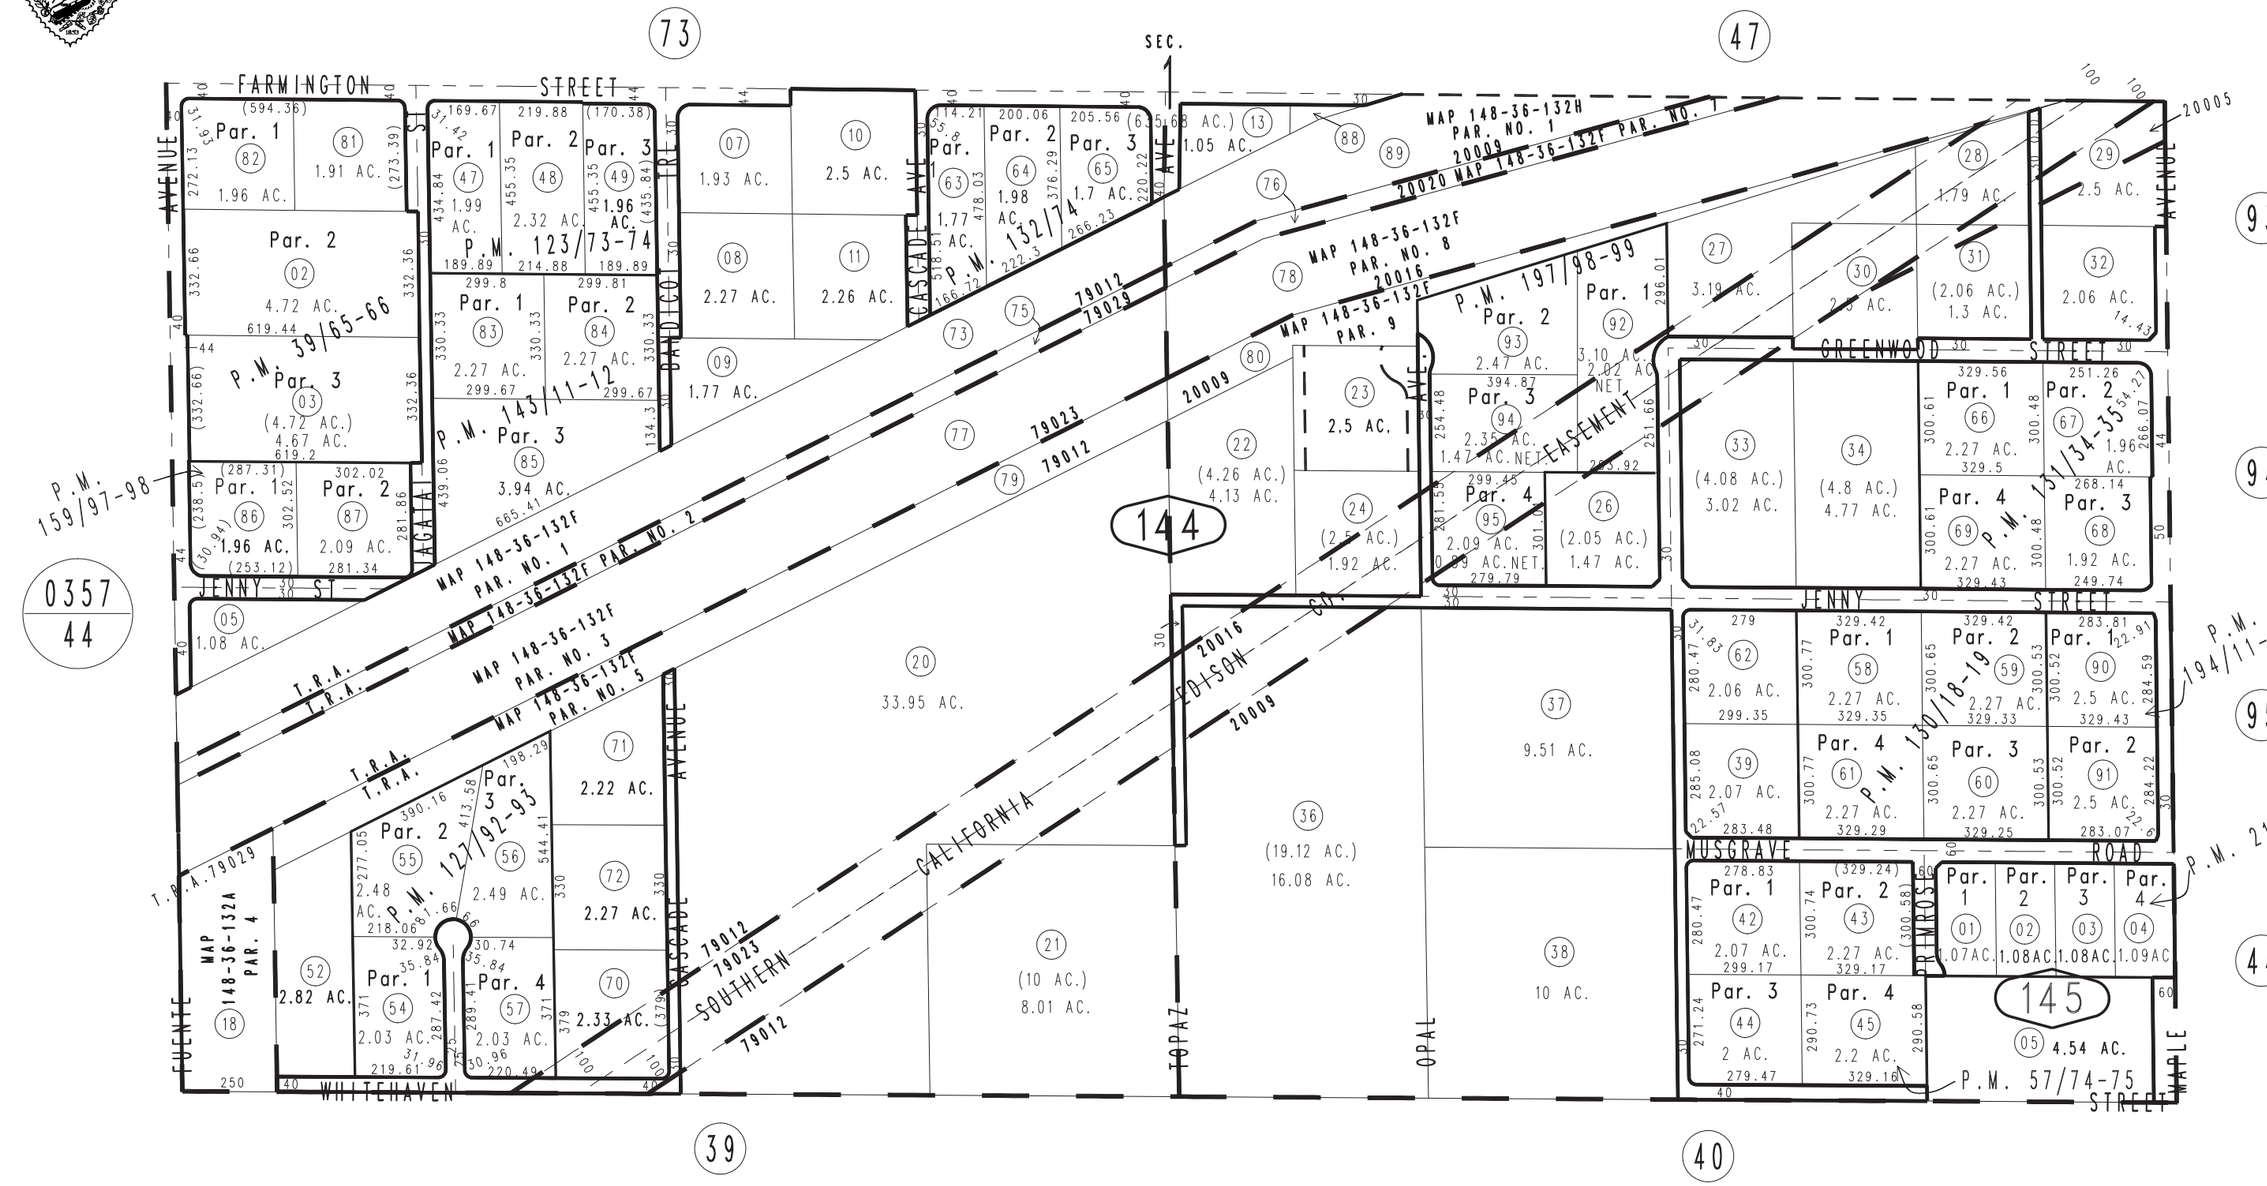

Parcel Map No. 11626, P.M. 132/74
Parcel Map No. 11476, P.M. 130/18-19
Parcel Map No. 11185, P.M. 127/92-93
Parcel Map No. 10930, P.M. 123/73-74
Parcel Map No. 5283, P.M. 57/74-75
Ptn. Parcel Map No. 4313, P.M.39/65-66

Parcel Map No. 15935, P.M. 197/98-99
Parcel Map No. 16584, P.M. 211/84-85
Parcel Map No. 15668, P.M. 194/11-12
Parcel Map No. 13605, P.M. 159/97-98
Parcel Map No. 12178, P.M. 143/11-12
Parcel Map No. 11477, P.M. 131/34-35

February 2004

Assessor's Map
Book 0405 Page 14
San Bernardino County

REVISED
01/18/19 GW
07/03/19 KC