THIS MAP IS FOR THE PURPOSE OF AD VALOREM TAXATION ONLY.

Sec.11&12, T.4N.,R.2W., S.B.B.&M.

Apple Valley
Tax Rate Area
54018 54028 54038

0435 - 07

1"=800'

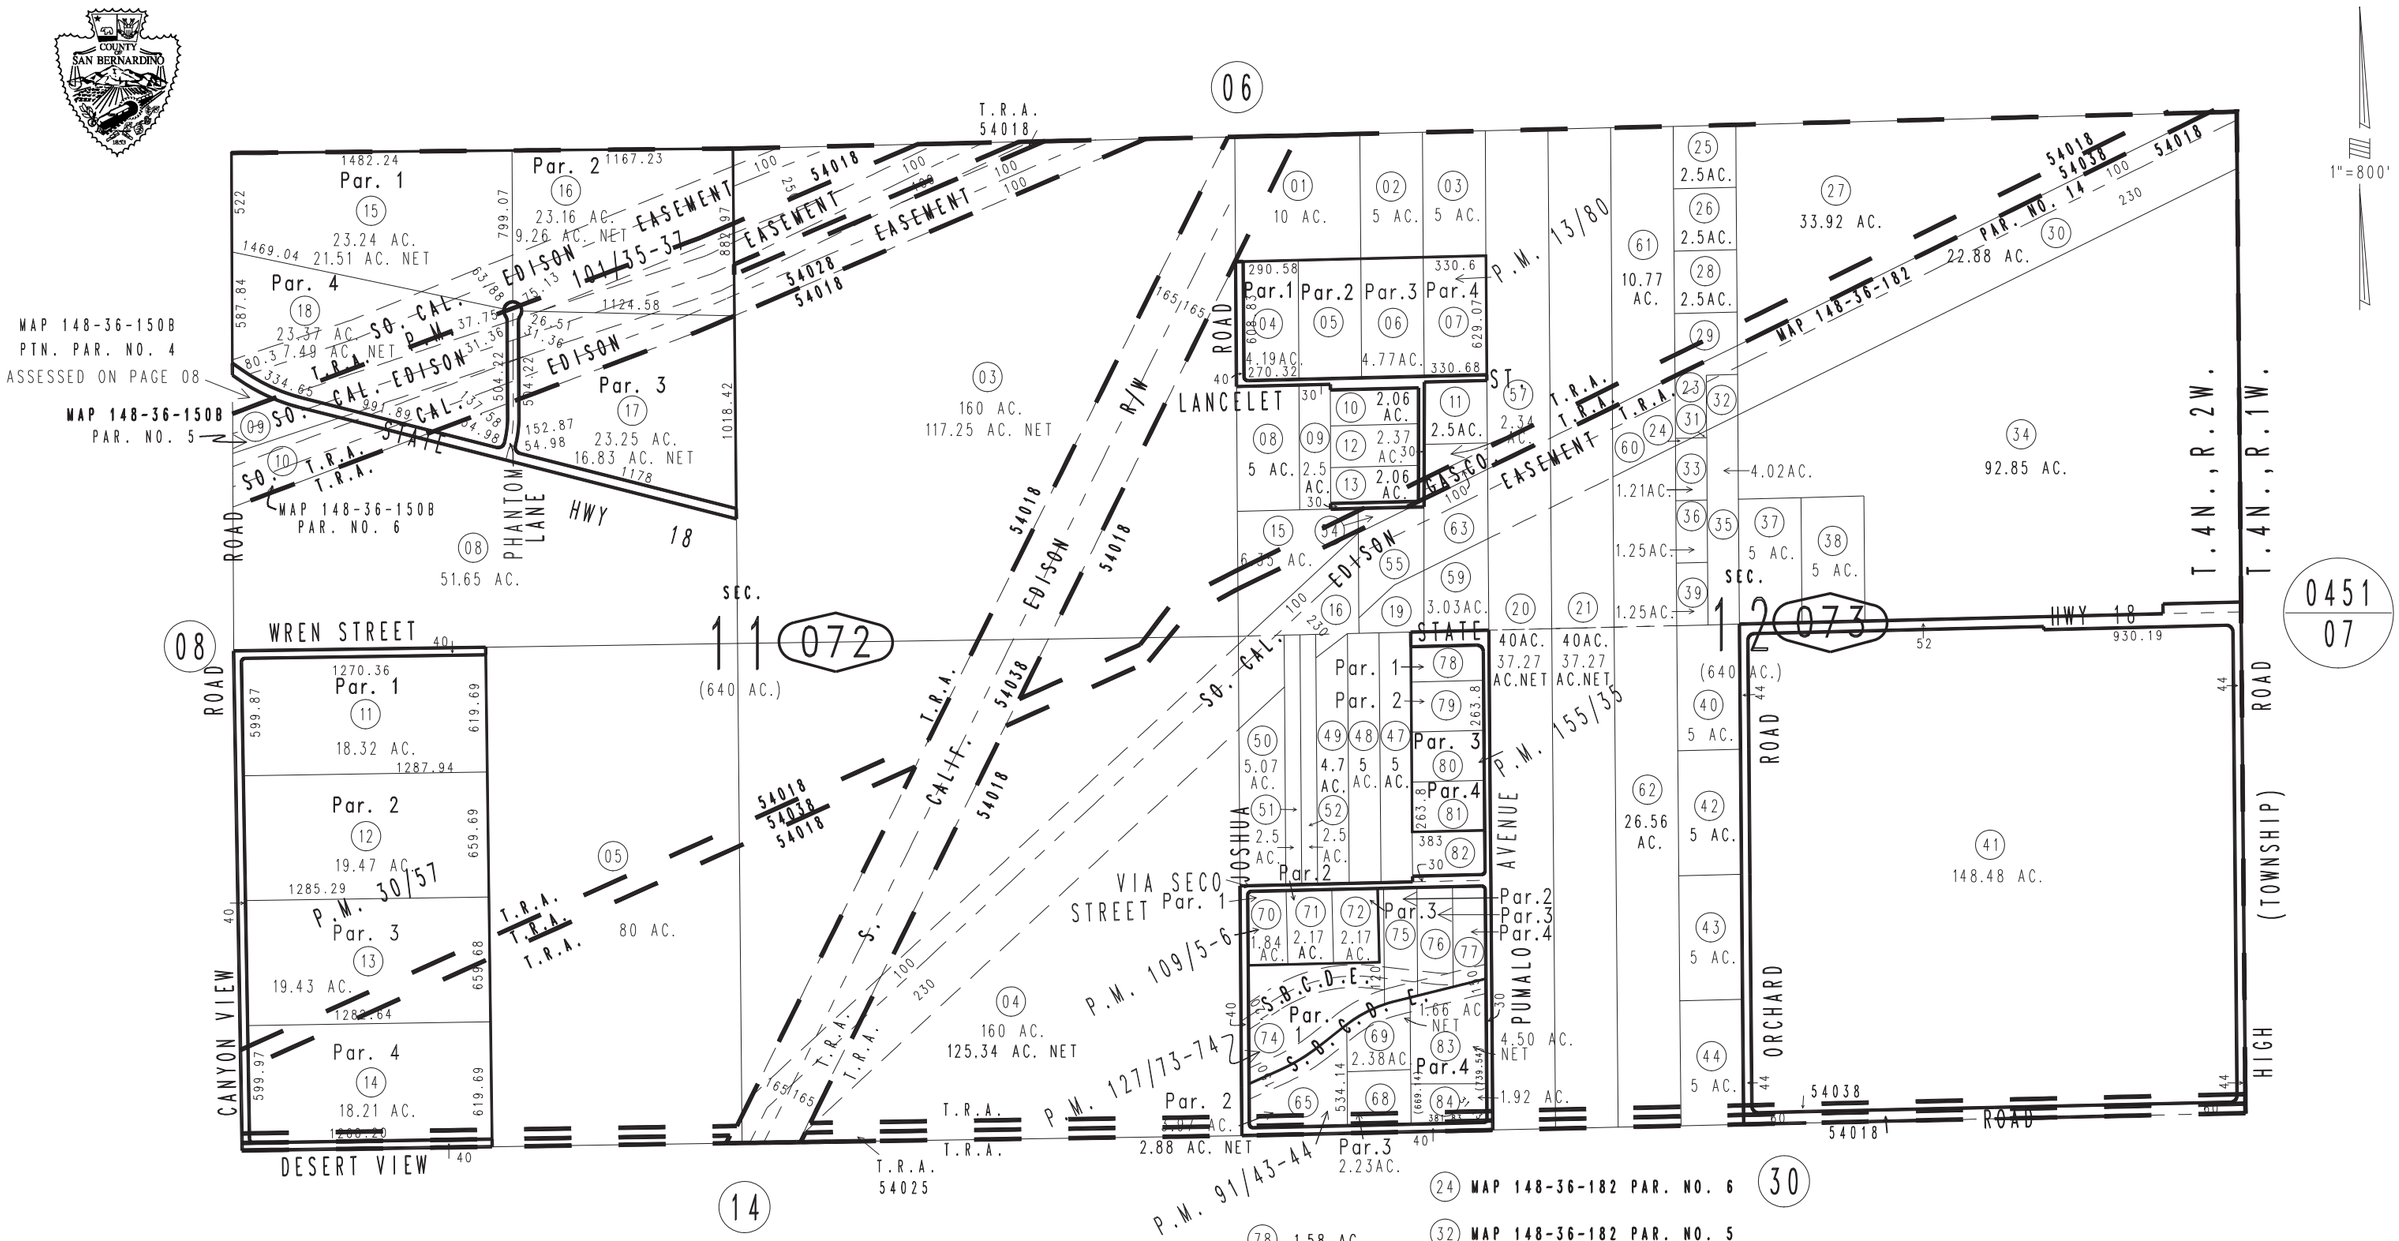

Parcel Map No. 13121, P.M. 155/35
Parcel Map No. 11327, P.M. 127/73-74
Parcel Map No. 9964, P.M. 109/5-6
Parcel Map No. 9171, P.M. 101/35-37
Ptn. Parcel Map No. 8142, P.M. 91/43-44
Parcel Map No. 3355, P.M. 30/57
Parcel Map No. 1514, P.M. 13/80

(74) 7.55 AC., 3.75 AC. NET
(75) 2.24 AC., 1.57 AC. NET
(76) 2.42 AC., 1.96 AC. NET
(77) 2.1 AC., 1.85 AC. NET
(78) 1.58 AC.
(79) 2.41 AC.
(80) 2.31 AC.
(81) 2.28 AC.
(82) 2.06 AC.

(24) MAP 148-36-182 PAR. NO. 6
(32) MAP 148-36-182 PAR. NO. 5
(16) MAP 148-36-182 PAR. NO. 7
(23) MAP 148-36-182A PAR. NO. 3
(54) MAP 148-36-182A PAR. NO. 1
(55) MAP 148-36-182A PAR. NO. 2
(63) MAP 148-36-182B PAR. NO. 1

April 2005

Assessor's Map
Book 0435 Page 07
San Bernardino County

REVISED
12/21/15 RM