THIS MAP IS FOR THE PURPOSE OF AD VALOREM TAXATION ONLY.

Sec.17 & Fractional Sec.18, T.4N.,R.2W., S.B.B.&M.

Apple Valley
54087 54089 54162
Tax Rate Area
54164

0435 - 10

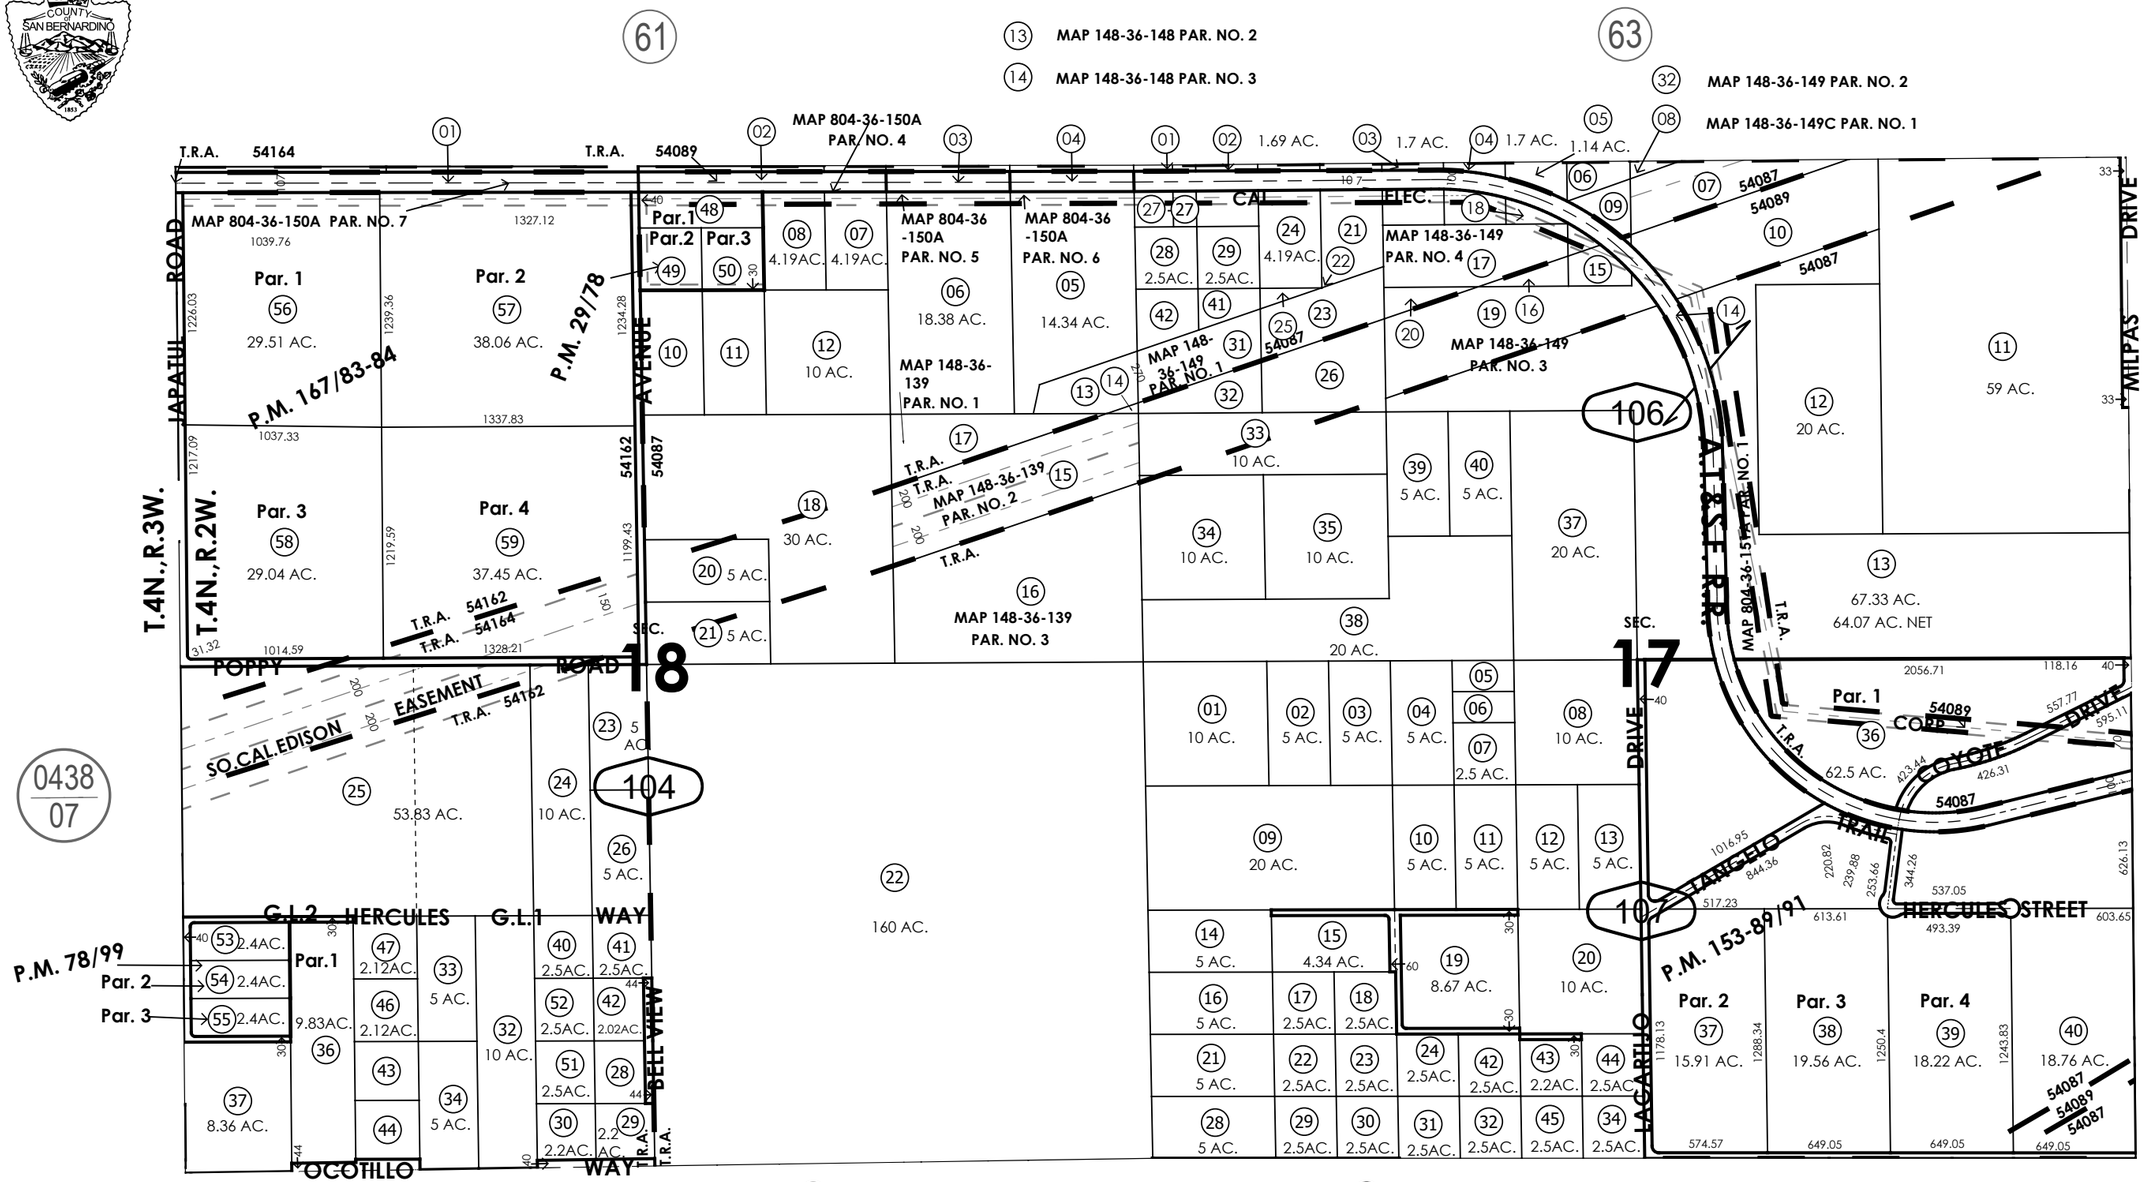

(13) MAP 148-36-148 PAR. NO. 2
(14) MAP 148-36-148 PAR. NO. 3
(32) MAP 148-36-149 PAR. NO. 2
(08) MAP 148-36-149C PAR. NO. 1
(28) - 2.02 AC.
(43) - 2.12 AC.
(44) - 1.8 AC.
(09) MAP 148-36-149A PAR. NO. 4
(18) MAP 148-36-149A PAR. NO. 5
(15) MAP 148-36-149A PAR. NO. 6
(26) MAP 148-36-149A PAR. NO. 7
(23) MAP 148-36-149A PTN. PAR. NO. 8
(22) MAP 148-36-149A PTN. PAR. NO. 8
(07) MAP 148-36-149B PAR. NO. 2
(10) MAP 148-36-149B PAR. NO. 4
(19) MAP 148-36-149B PAR. NO. 3
(20) MAP 148-36-149B PAR. NO. 1
(41) MAP 148-36-149D PAR. NO. 3
(42) MAP 148-36-148E PAR. NO. 1

Parcel Map No. 3080, P.M. 29/78
Parcel Map No. 7448, P.M. 78/99
Parcel Map No. 11931, P.M. 153/89-91
Parcel Map No. 13705, P.M. 167/83-84

April 2005

Sec.17 & Fractional Sec.18, T.4N.,R.2W.

Assessor's Map
Book 0435 Page 10
San Bernardino County

REVISED
10/15/24 CA
10/30/26 DC