
THIS MAP IS FOR THE PURPOSE OF AD VALOREM TAXATION ONLY.

W.1/2 Fractional Sec. 8, T.5N., R.2W., S.B.M.

Apple Valley
Tax Rate Area
54021 54061

0436 - 22

1"=400'

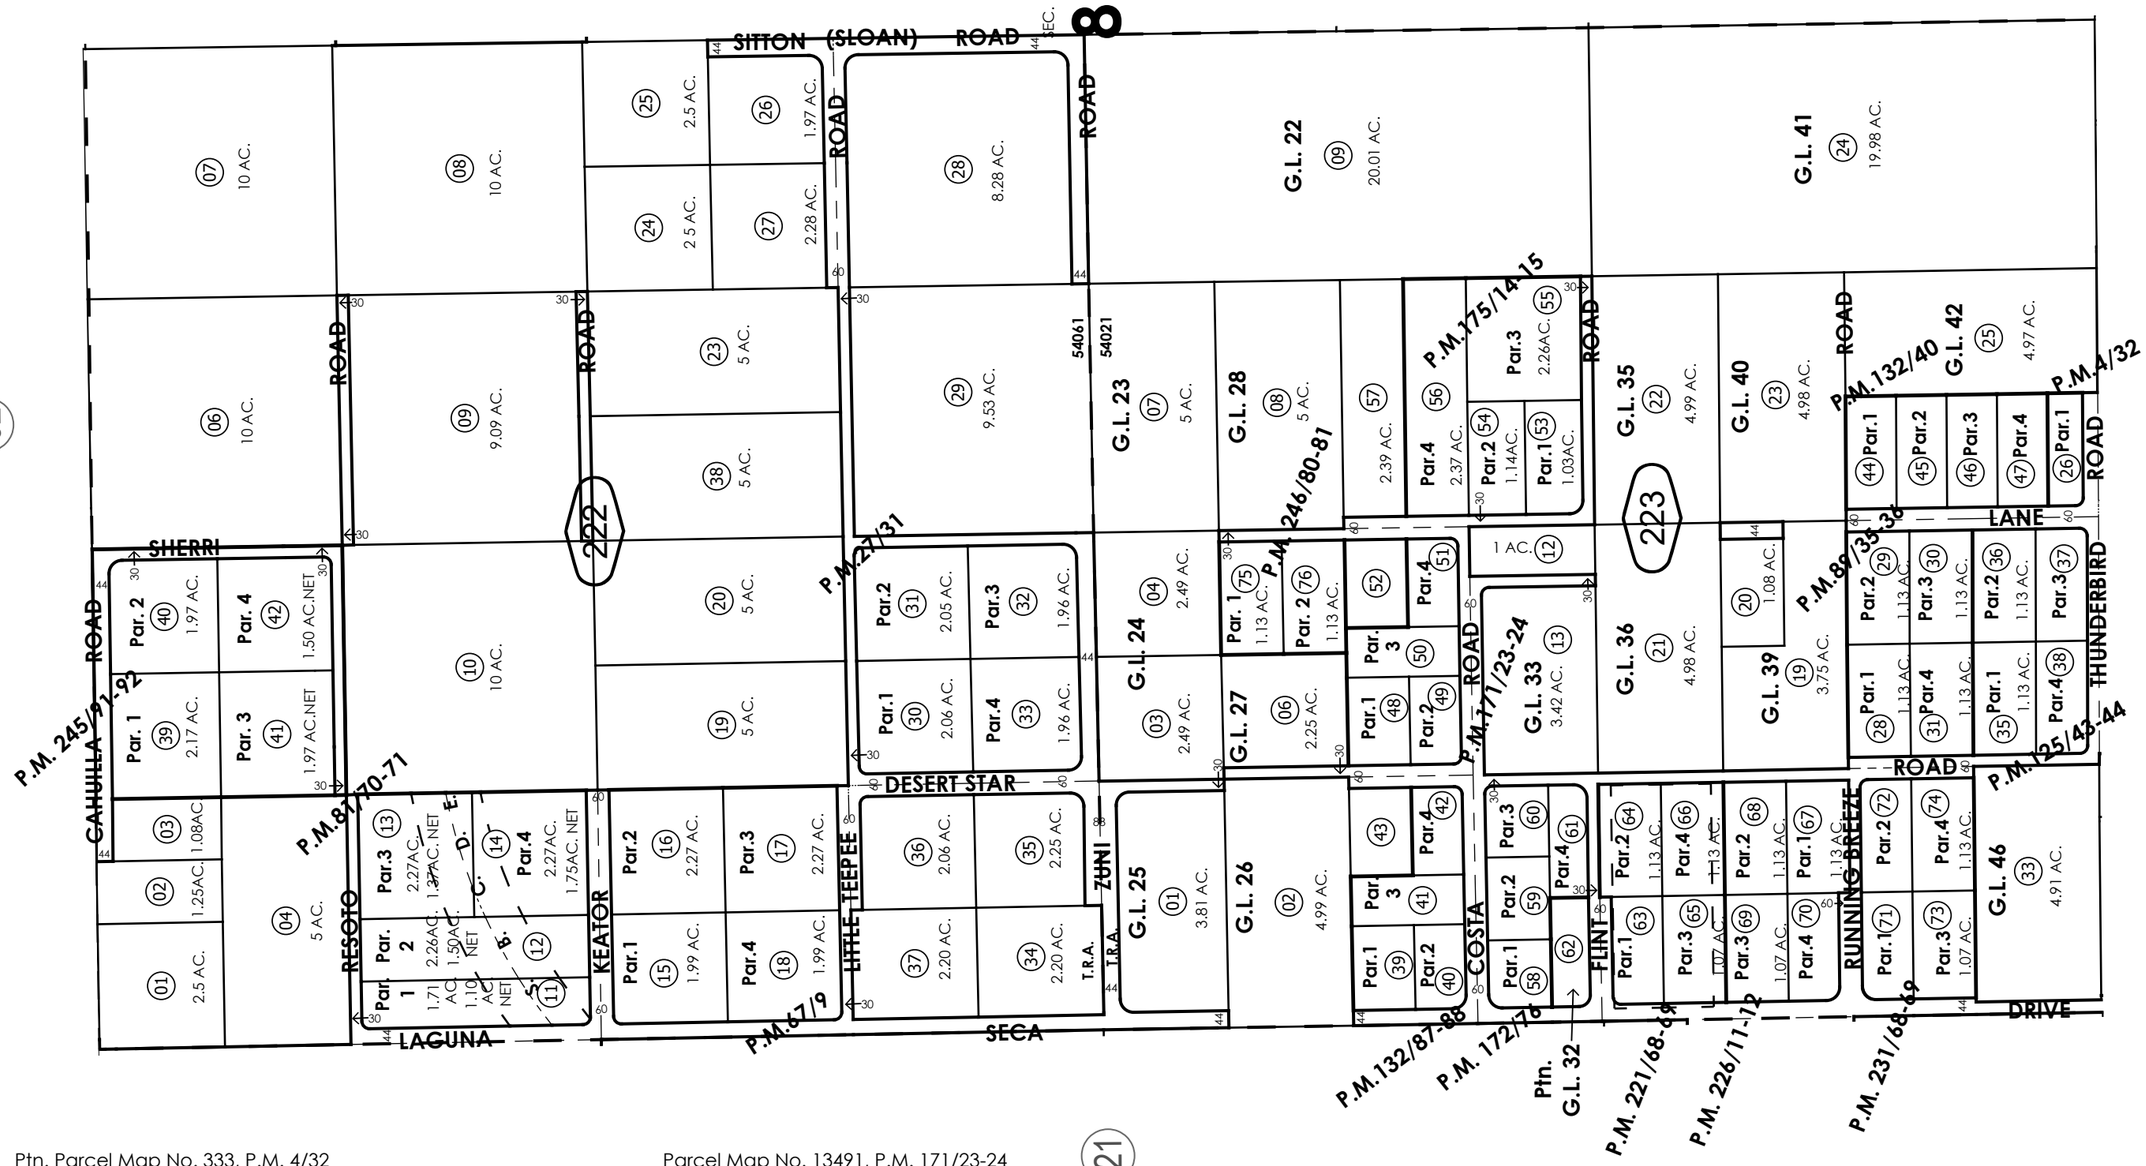

Ptn. Parcel Map No. 333, P.M. 4/32
Parcel Map No. 2899, P.M. 27/31
Parcel Map No. 6308, P.M. 67/9
Parcel Map No. 7575, P.M. 81/70-71
Parcel Map No. 8273, P.M. 89/35-36
Parcel Map No. 11161, P.M. 125/43-44
Parcel Map No. 11683, P.M. 132/40
Parcel Map No. 11682, P.M. 132/87-88

Parcel Map No. 13491, P.M. 171/23-24
Parcel Map No. 12116, P.M. 172/76
Parcel Map No. 13916, P.M. 175/14-15
Parcel Map No. 16677, P.M. 221/68-69
Parcel Map No. 17610, P.M. 226/11-12
Parcel Map No. 17859, P.M. 231/68-69
Parcel Map No. 17291, P.M. 245/91-92
Parcel Map No. 19442, P.M. 246/80-81

OCT. 1997

S.W. 1/4, N.W. 1/4, S.E. 1/4
Sec. 8, T.5., R.2W.

Assessor's Map
Book 0436 Page 22
San Bernardino County

REVISED
06/06/23 XM
02/26/24 KA
08/12/24 XM
10/01/26 DC