THIS MAP IS FOR THE PURPOSE OF AD VALOREM TAXATION ONLY.

# Ptn. Adelanto Subdivision No.2, Tract No.1914 M.B.29/20-21
# South 1/2 S.E.1/4 N.E.1/4, Sec.28. T.6N.,R.5W., S.B.B.&M.

City of Adelanto
Tax Rate Area
14047

0459- 16

1" = 200'

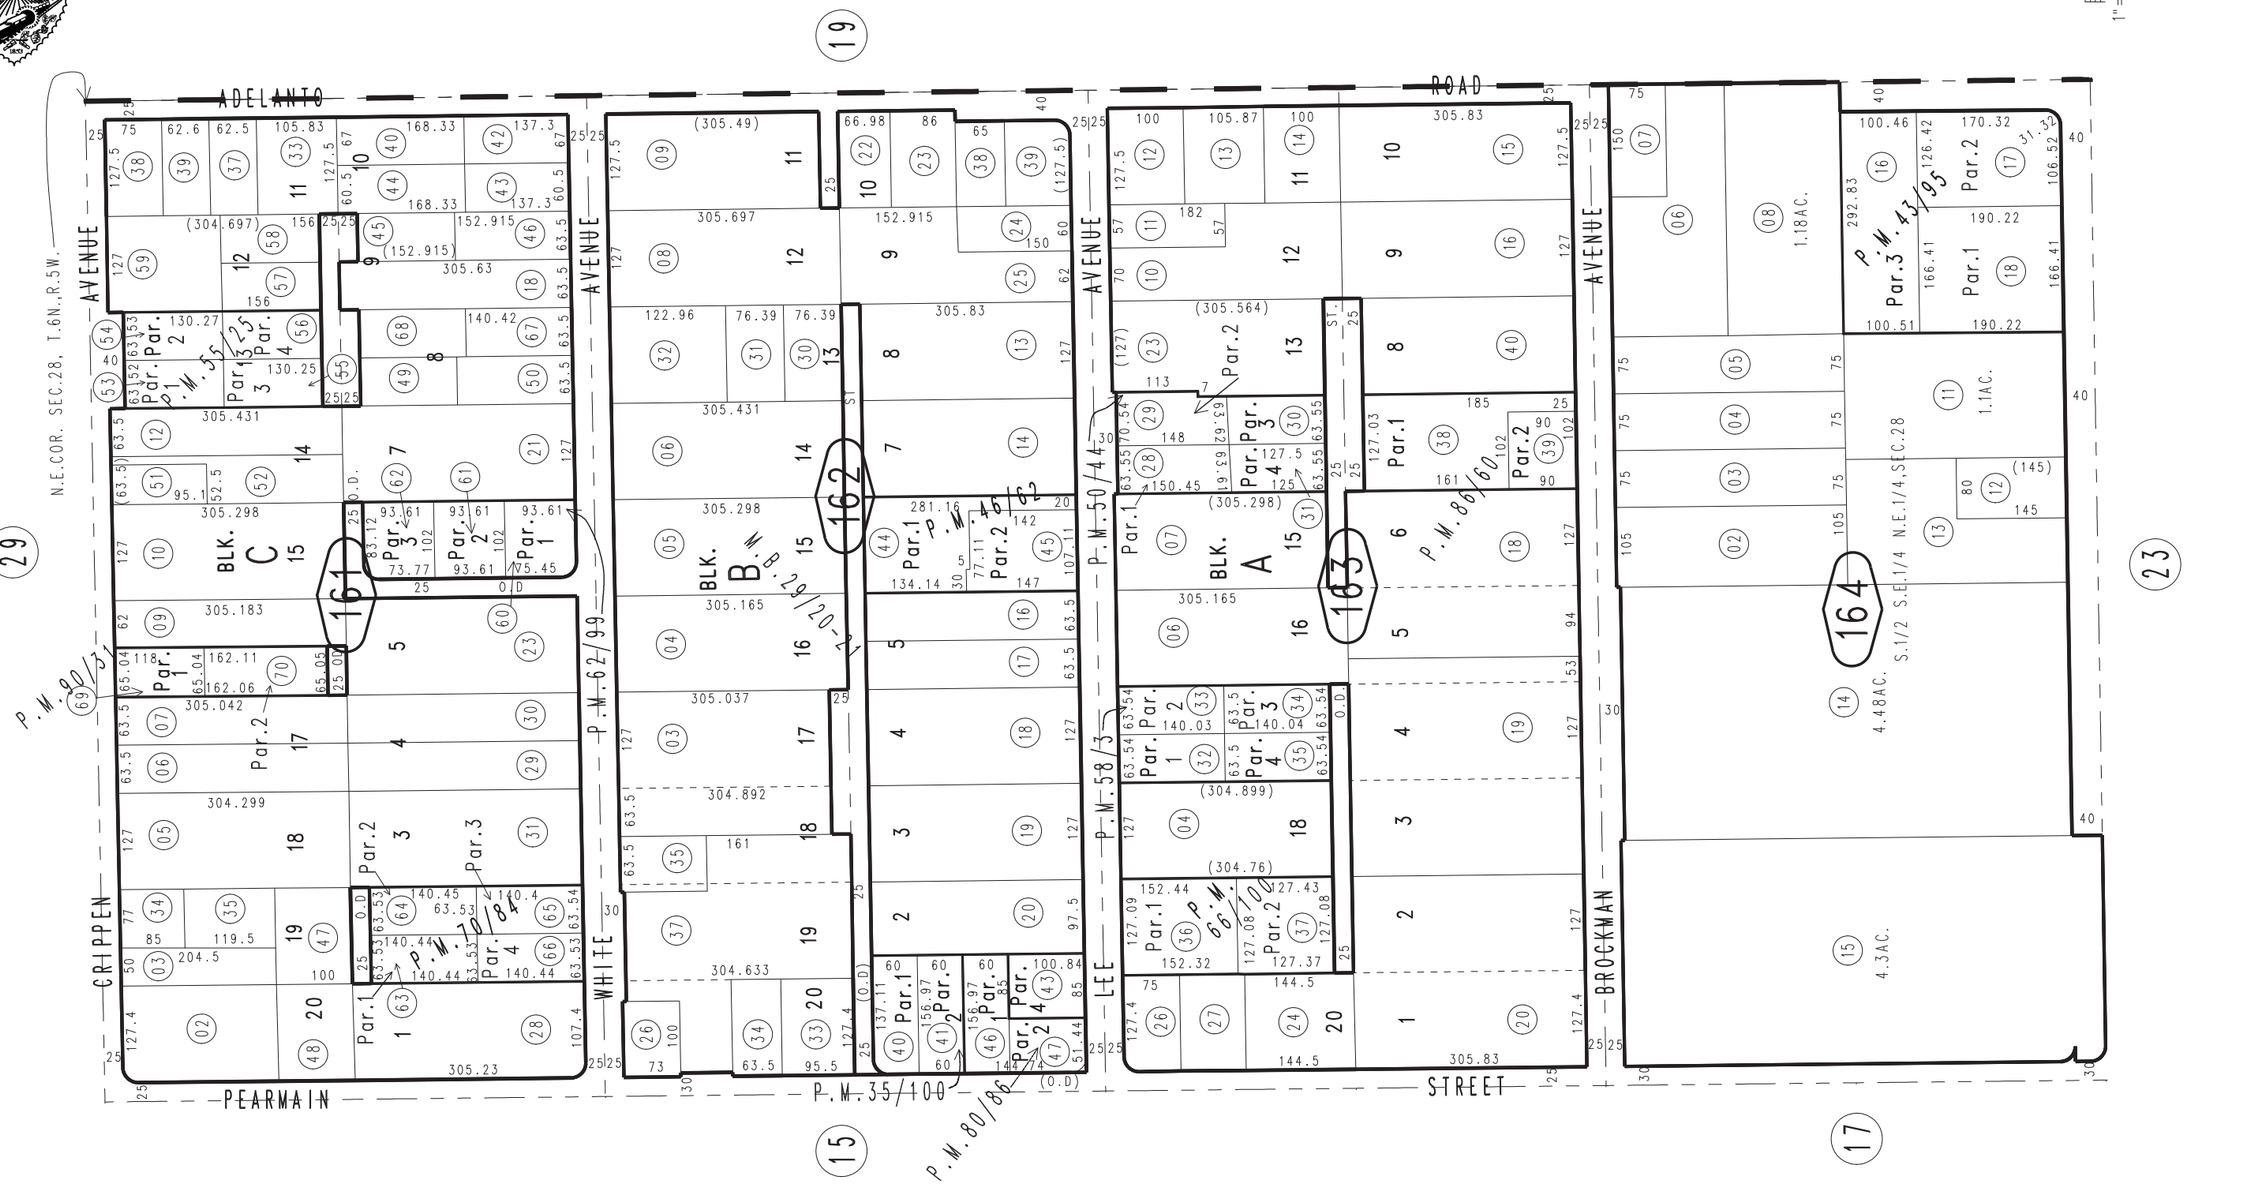


Parcel Map No.5994, P.M.58/3
Parcel Map No.5572, P.M.55/25
Parcel Map No.5300, P.M.50/44
Parcel Map No.5000, P.M.46/62
Parcel Map No.4797, P.M.43/95
Ptn. Parcel Map No.3712, P.M.35/100
Parcel Map No.8620, P.M.90/31
Parcel Map No.8340, P.M.86/60
Parcel Map No.7454, P.M.80/86
Parcel Map No.6605, P.M.70/84
Parcel Map No.6990, P.M.66/100
Parcel Map No.5746, P.M.62/99

November 2003

Assessor's Map
Book 0459 Page 16
San Bernardino County

REVISED
03/26/09 GL