THIS MAP IS FOR THE PURPOSE OF AD VALOREM TAXATION ONLY.

E.1/2 Fractional Sec.5, T.10N.,R.4E., S.B.B.&M.

Silver Valley Unified
Tax Rate Area
109006,109009

0541 - 09

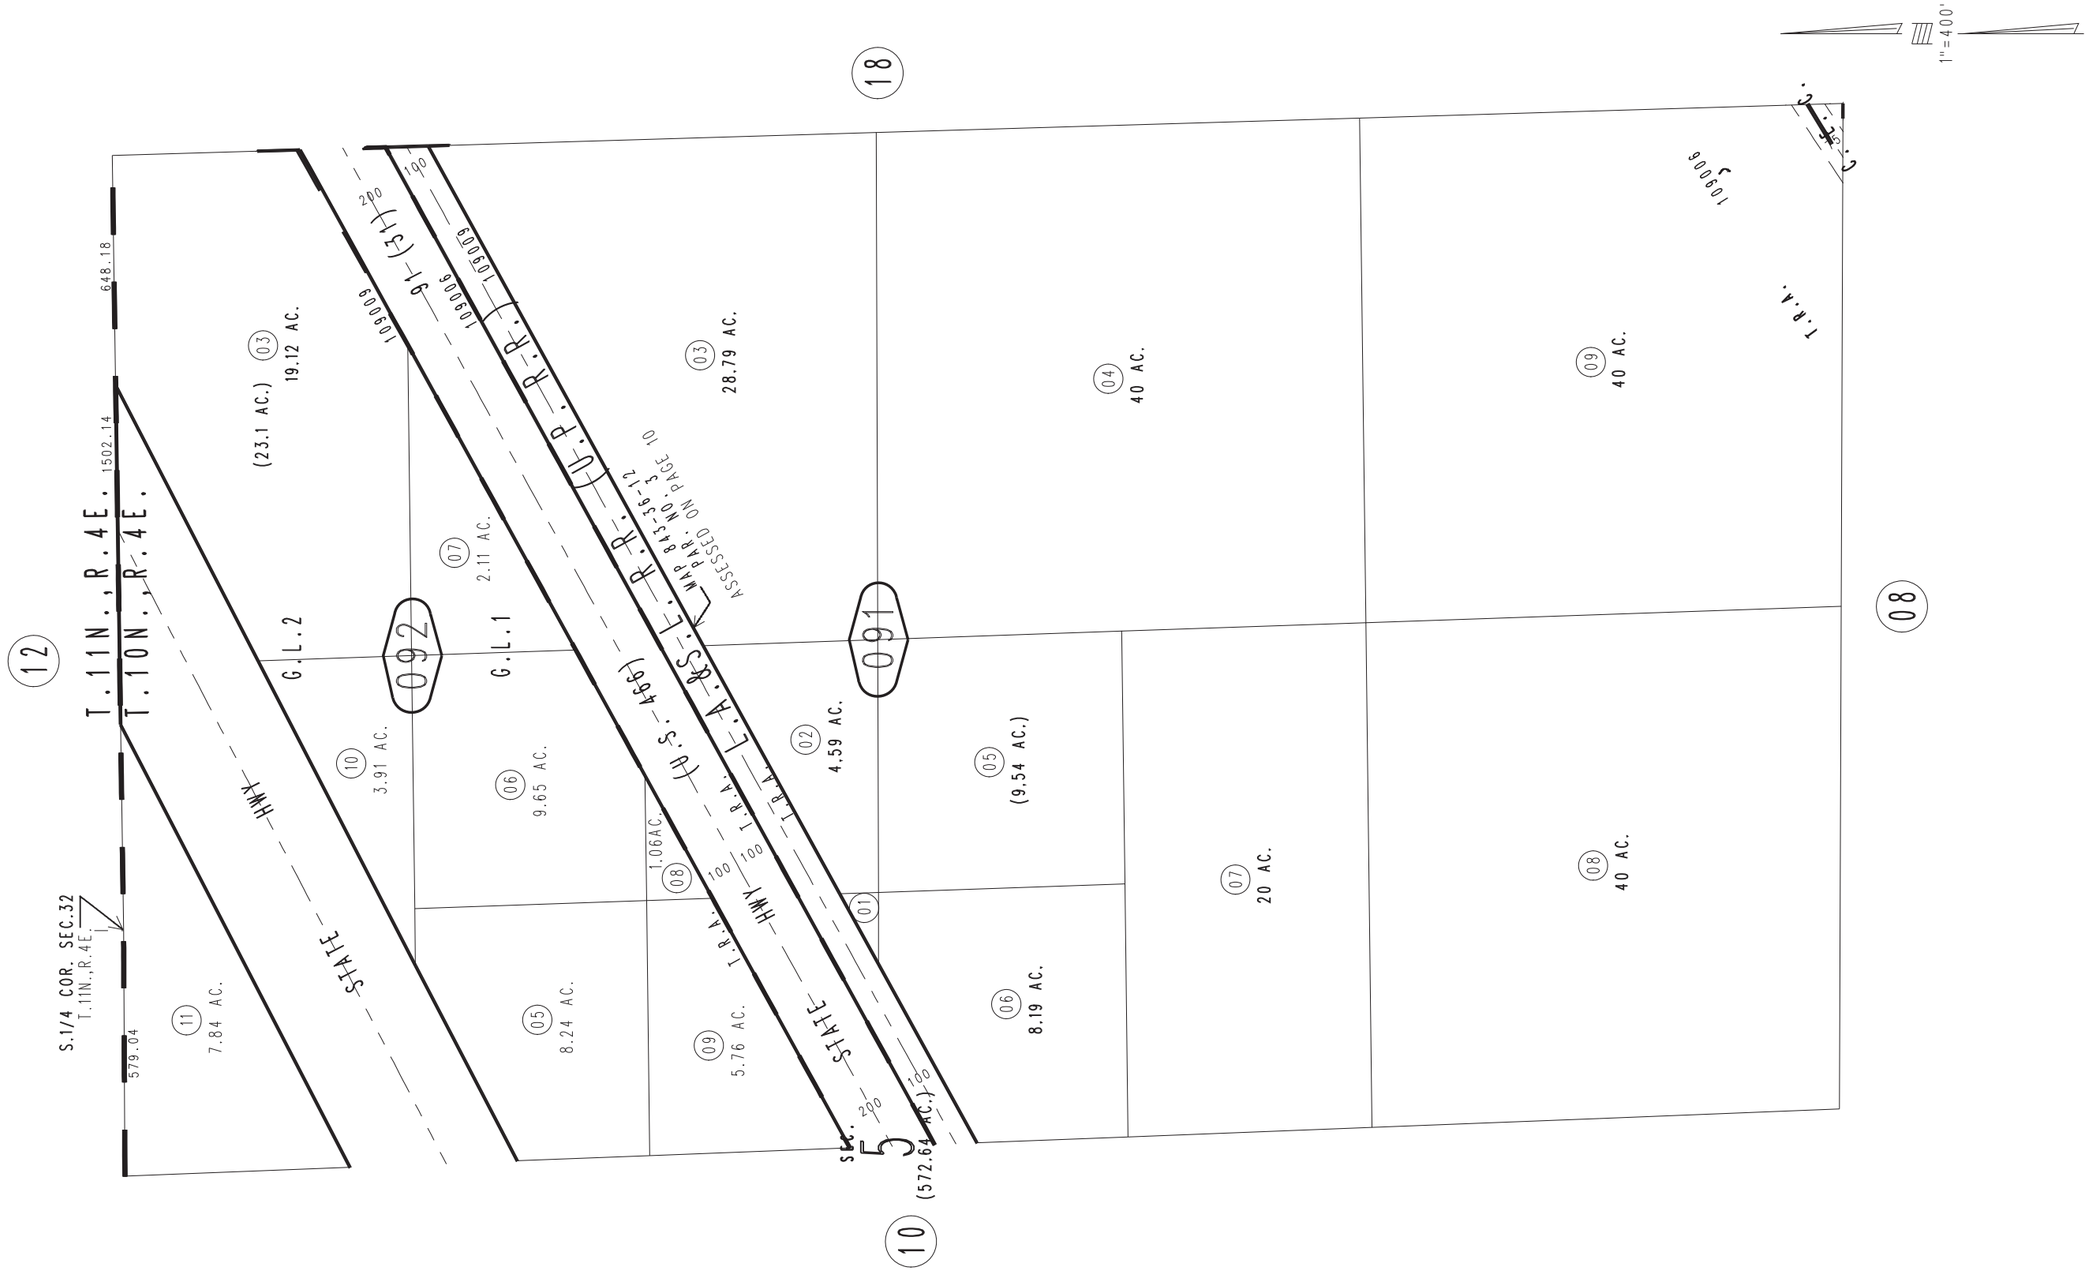
1" = 400'
18
12
10
08
T.11N.,R.4E.
T.10N.,R.4E.
S.1/4 COR. SEC.32
T.11N.,R.4E.
648.18
1502.14
579.04
(23.1 AC.)
19.12 AC.
7.84 AC.
G.L.2
G.L.1
092
091
2.11 AC.
3.91 AC.
9.65 AC.
8.24 AC.
5.76 AC.
1.06AC.
28.79 AC.
4.59 AC.
(9.54 AC.)
8.19 AC.
40 AC.
20 AC.
40 AC.
40 AC.
(572.64 AC.)
SEC. 5
HWY
STATE
T.R.A. 91-(31)
T.R.A. 109009
T.R.A. 109006
U.P.R.R.
T.R.A. 109009
T.R.A. 109006
T.R.A. 109006
T.R.A. 109009
T.R.A. 109006
T.R.A. 109009
T.R.A. 109006
T.R.A. 109009