THIS MAP IS FOR THE PURPOSE OF AD VALOREM TAXATION ONLY.

W.1/2 Fractional Sec.18, T.1S.,R.6E., S.B.B.&M.

Town of Yucca Valley
Tax Rate Area
23003 23023

0589 - 01

1" = 400'

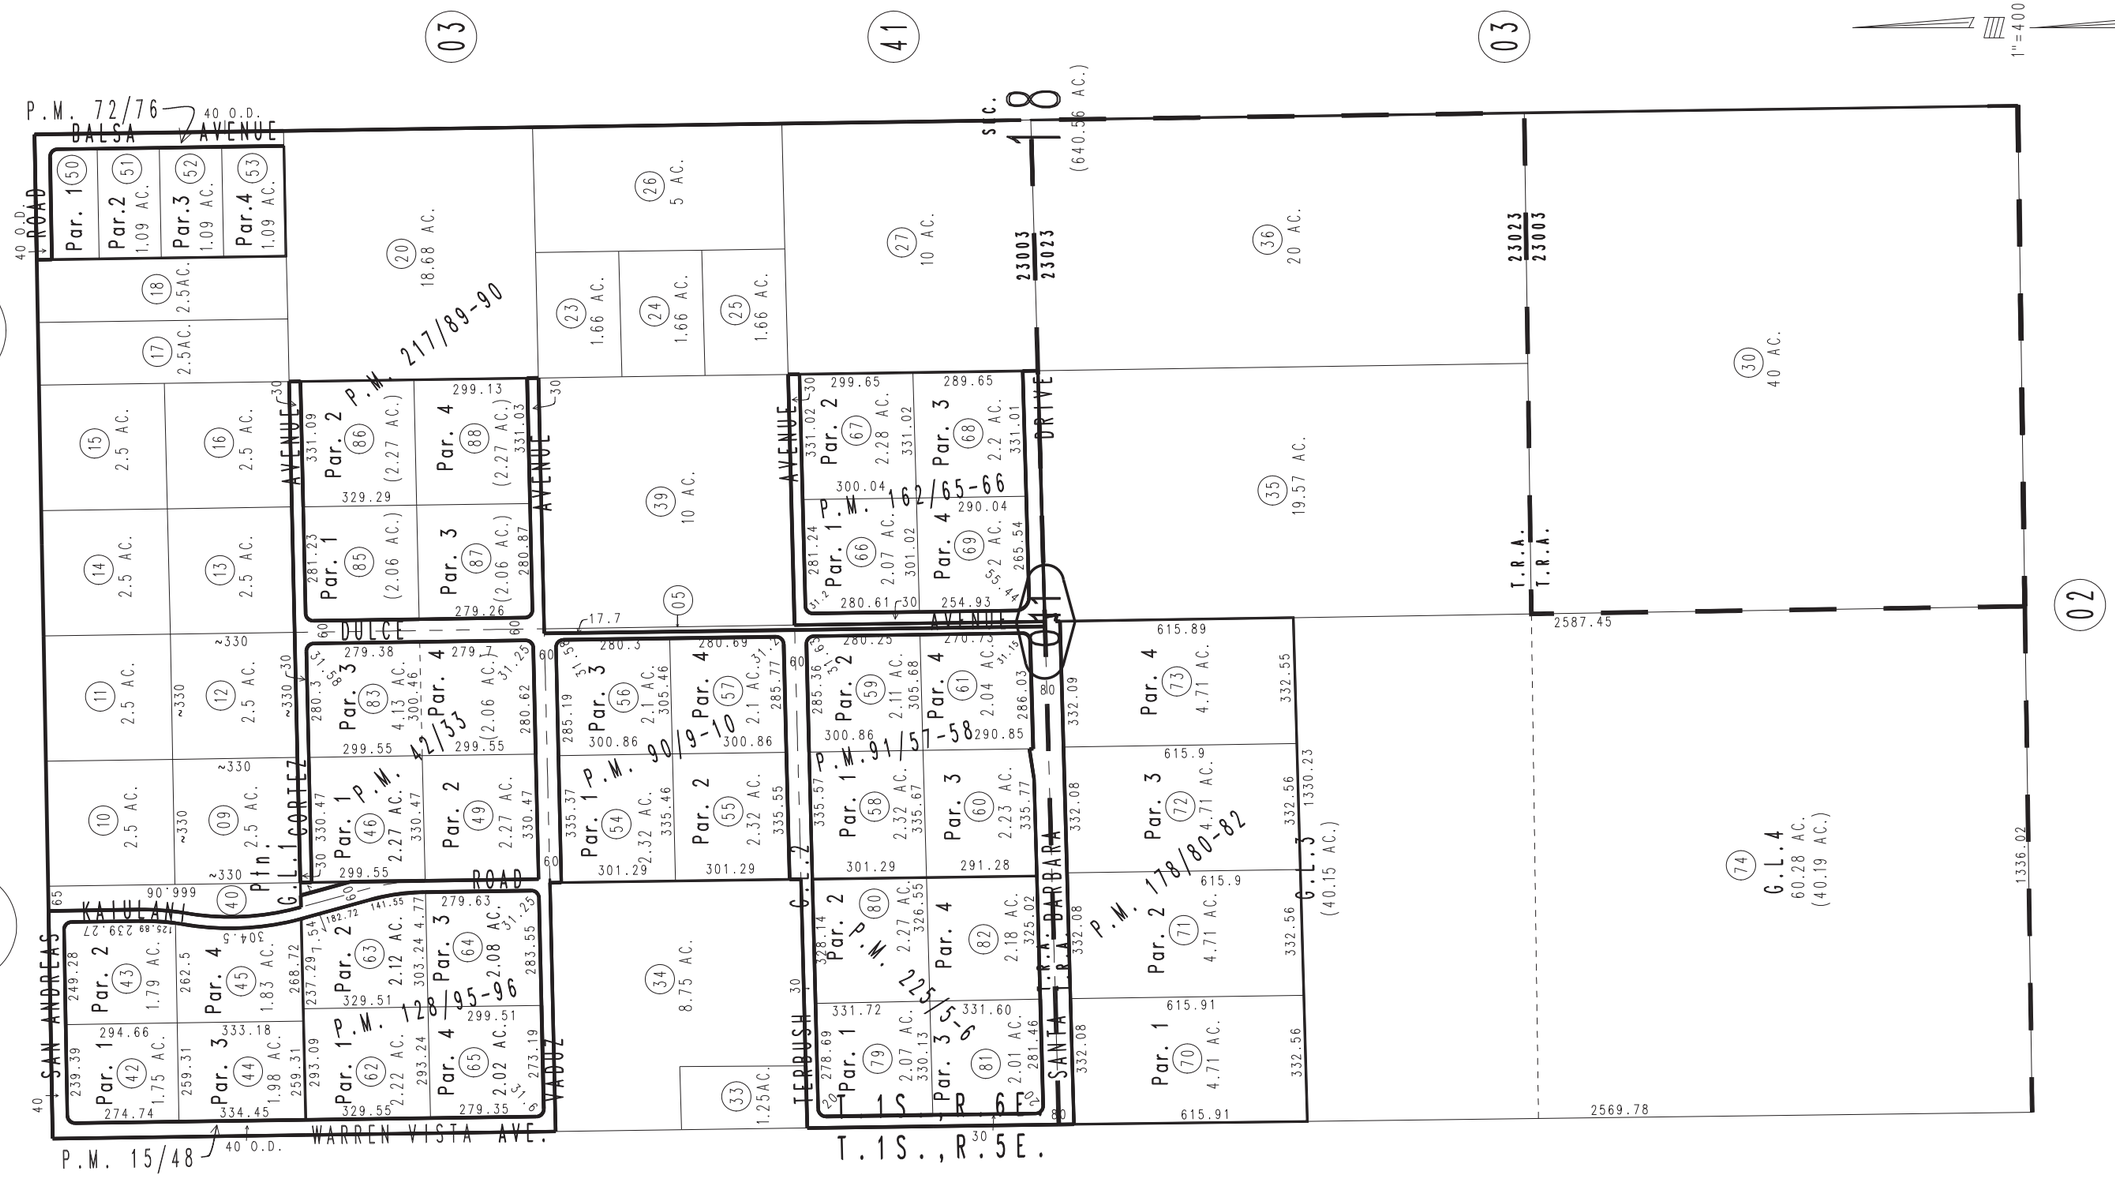

Parcel Map No. 11245, P.M. 128/95-96
Parcel Map No. 8576, P.M. 91/57-58
Parcel Map No. 8595, P.M. 90/9-10
Parcel Map No. 7211, P.M. 72/76
Parcel Map No. 4273, P.M. 42/33
Parcel Map No. 1643, P.M. 15/48

Parcel Map No. 17221, P.M. 225/5-6
Parcel Map No. 17093, P.M. 217/89-90
Parcel Map No. 14722, P.M. 178/80-82
Parcel Map No. 11860, P.M. 162/65-66

December 2004

Assessor's Map
Book 0589 Page 01
San Bernardino County

REVISED
12/19/19 KA
06/25/21 KC