THIS MAP IS FOR THE PURPOSE OF AD VALOREM TAXATION ONLY.

Ptn. College Heights Tract, M.B. 17/77-78

City of Upland
Tax Rate Area
8071,8067

1007 - 04

1" = 100'

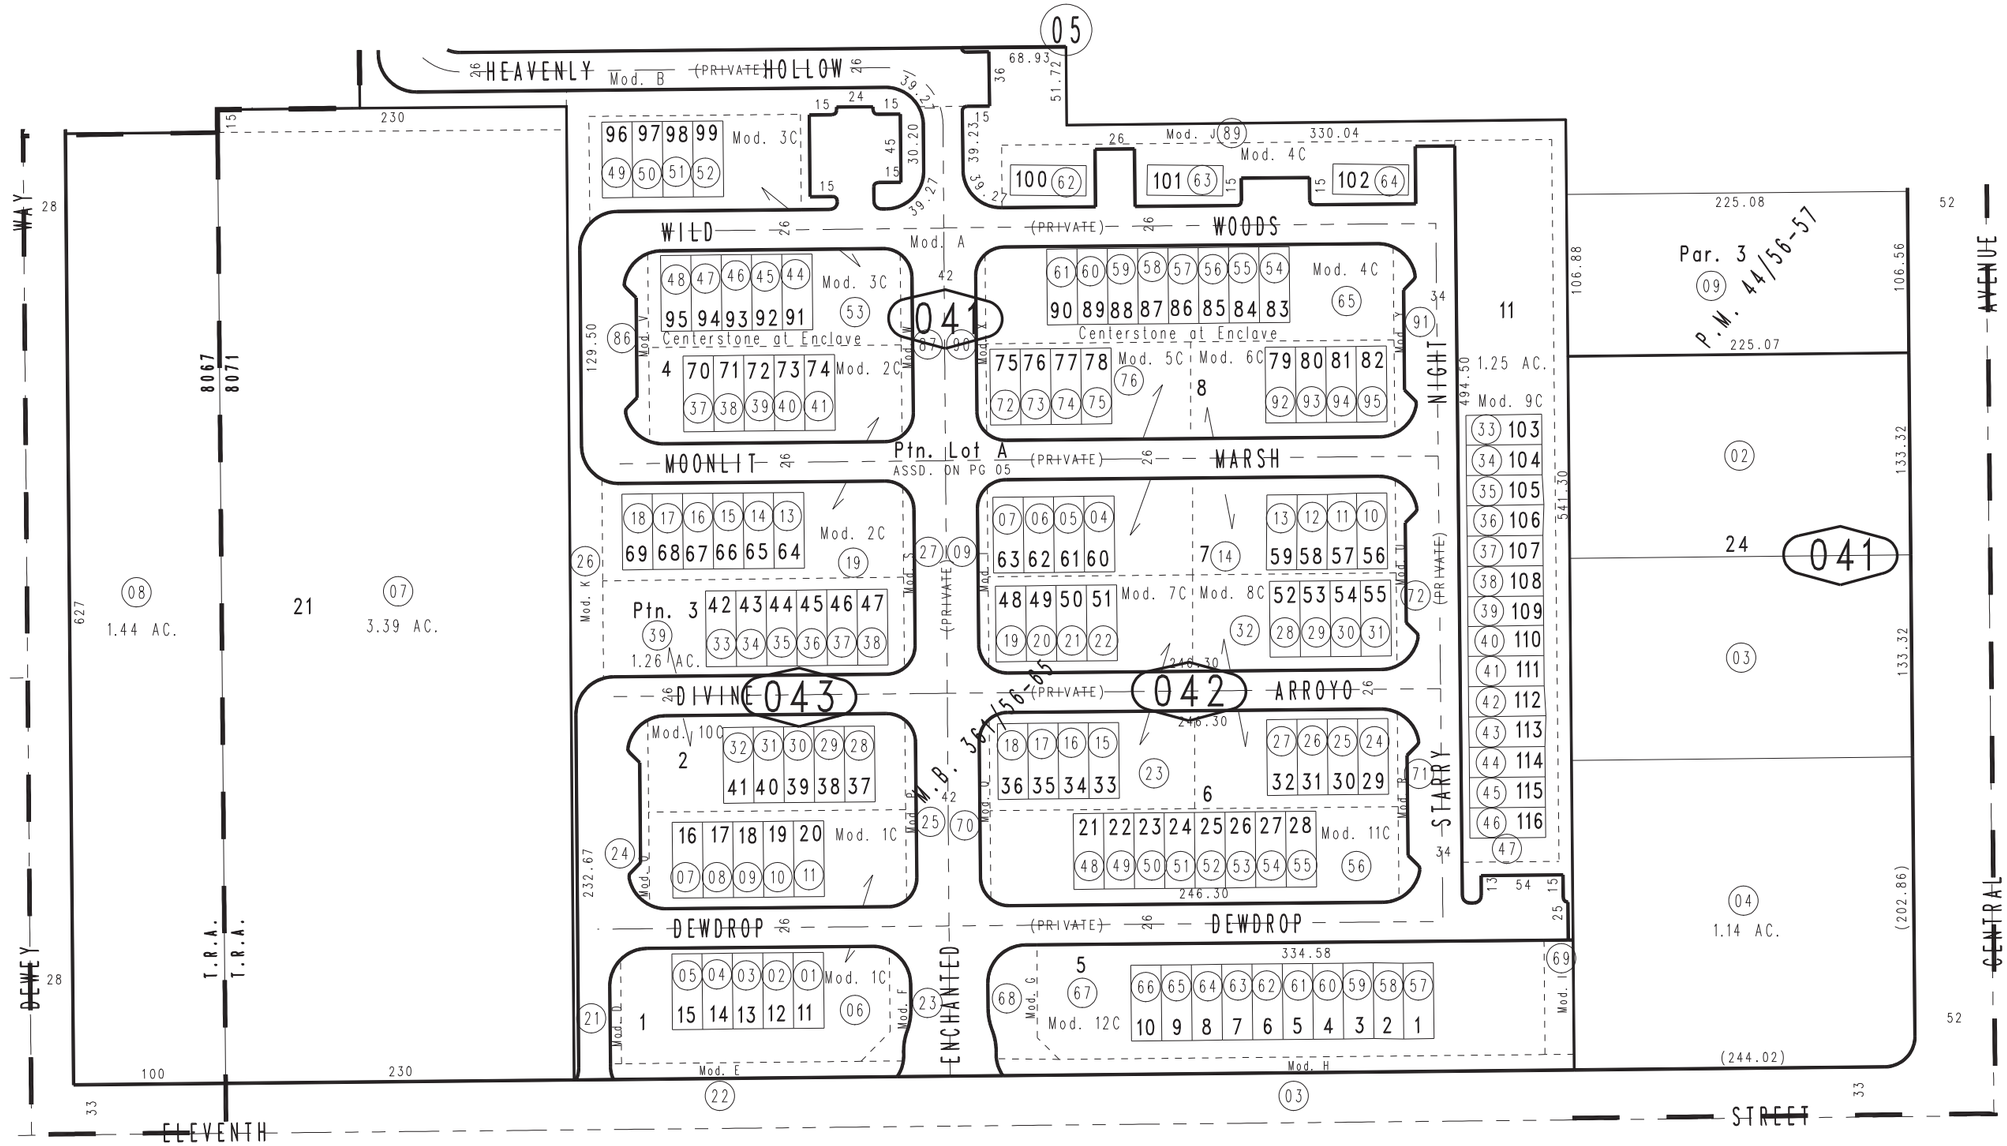

Ptn. Tract No. 20366, M.B. 361/56-65, Condo Plans: Centerstone At Enclave
2022-0367858, Mods. 1C,2C,(Amend.)2023-0000314
2022-0402146 Mod. 3C, Amend. 2023-0008005,
2022-0402147 Mod. 4C,(Amend.)2023-0008007,
2023-0026699 Mod. 5C, 2023-0062192 Mod. 6C
2023-0062193 Mod. 7C, 2023-0062194 Mod. 8C
2023-0062195 Mod. 9C, 2023-0062196 Mod. 10C
2023-0062197 Mod. 11C, 2023-0062198 Mod. 12C
Ptn. Parcel Map No. 4738, P.M. 44/56-57

Ptn. N.W.1/4, Sec.11
T.1S.,R.8W.

Assessor's Map
Book 1007 Page 04
San Bernardino County

September 2004

REVISED
01/27/22 KC
03/27/23 GW
04/11/23 RU
04/20/23 KA
10/13/23 KA
12/12/23 KC