THIS MAP IS FOR THE PURPOSE OF AD VALOREM TAXATION ONLY.

Ptn. College Heights Tract, M.B. 17/77-78

City of Upland
Tax Rate Area
8065,8071

1007 - 05

1006
33

1" = 100'

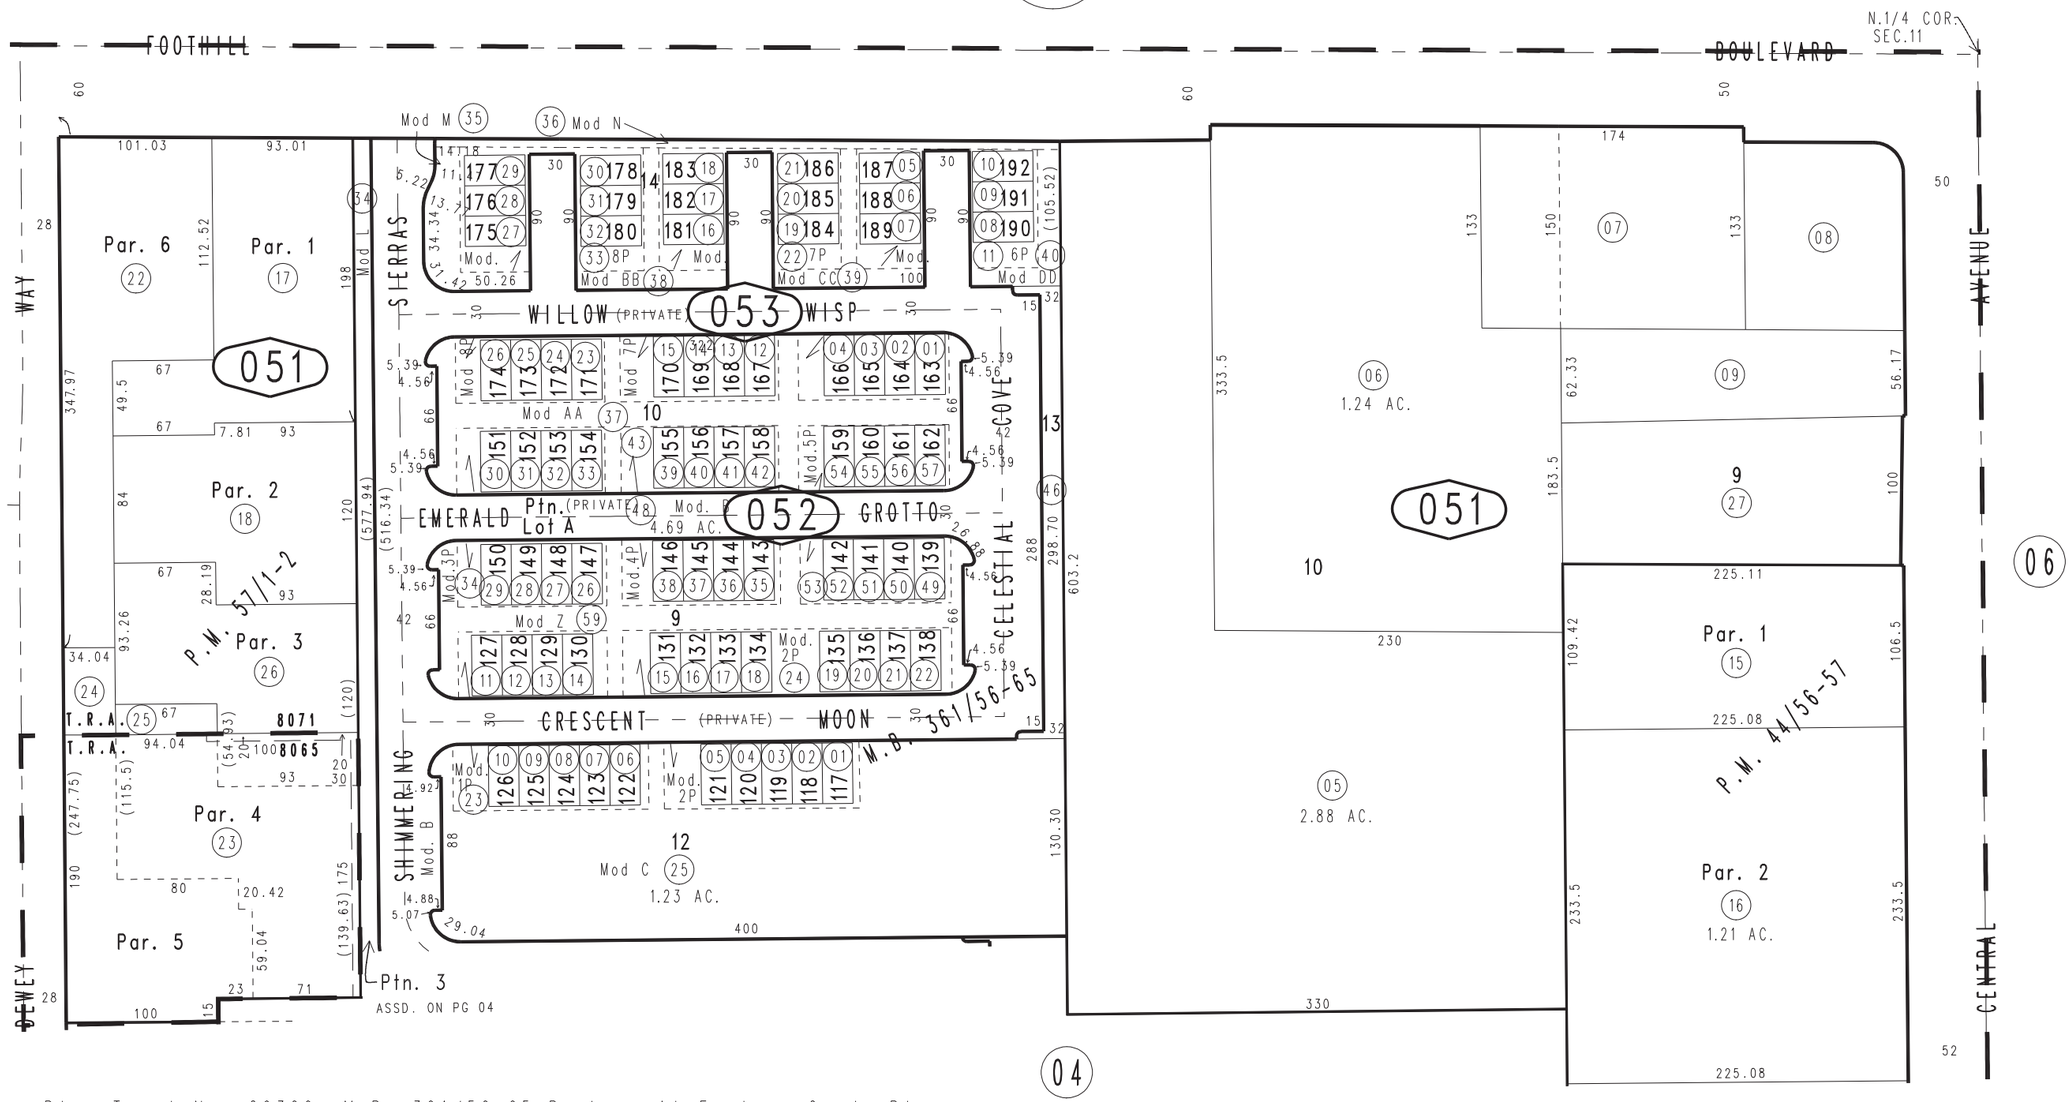

Ptn. Tract No. 20366, M.B. 361/56-65, Parkvue At Enclave Condo Plans:
2022-0367603 Mod.1P and Mod.2P, (Amend.)2023-0005213
2022-0402148 Mod.3P,(Amend.)2023-0007854,
2022-0402149 Mod.4P,(Amend.)2023-0007856
2023-0026700 Mod.5P, 2023-0062199 Mod.6P
2023-0062200 Mod 7P, 2023-0062201 Mod.8P

Parcel Map No. 6013, P.M. 57/1-2
Ptn. Parcel Map No. 4738, P.M. 44/56-57

Ptn. N.W.1/4, Sec.11
T.1S.,R.8W.

Assessor's Map
Book 1007 Page 05
San Bernardino County

REVISED
04/05/23 RU
04/11/23 RU
11/15/23 KC
12/07/23 KC
11/25/24 KC

September 2004