THIS MAP IS FOR THE PURPOSE OF AD VALOREM TAXATION ONLY.

Ptn. Rancho Santa Ana Del Chino, M.B. 6/15

City of Chino
Chino Outside
Tax Rate Area
1001 1047 1138

1014 - 61

1" = 100'

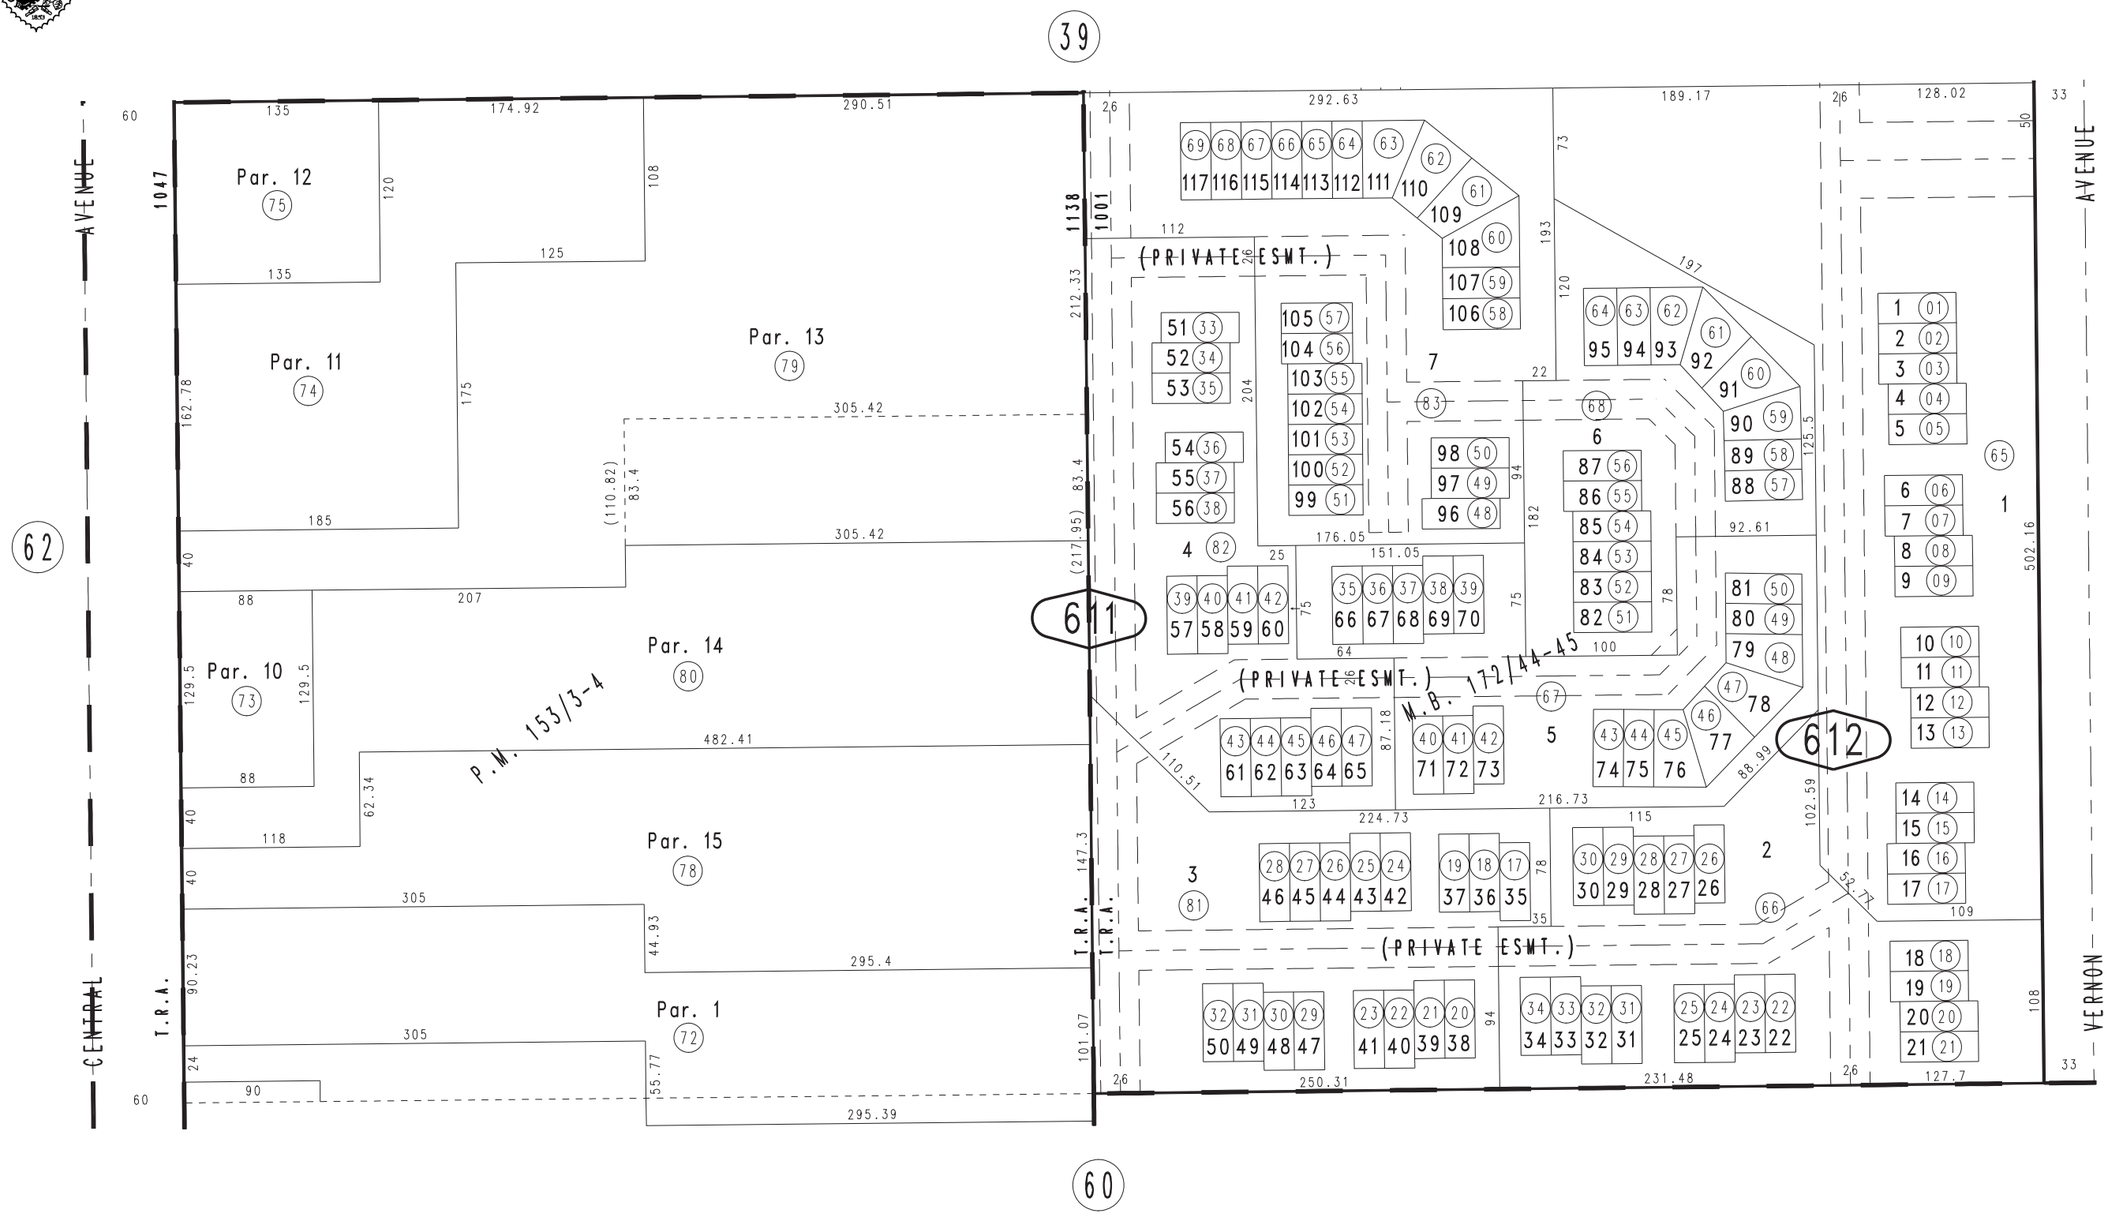

Parcel Map No. 11728, M.B. 153/3-4
Ptn. Tract No. 12509, M.B. 172/44-45, Condo. Plan 84-139898, 139900, 139901
Parcel Map No. 6784, P.M. 77/69-70 139902, 139903, 139899, Amended 85-100647
Amending O.R. 84-254108, 270641, 270642

Ptn. S.E.1/4, Sec.35
T.1S.,R.8W.

Assessor's Map
Book 1014 Page 61
San Bernardino County

REVISED
10/15/10 RU-MC
08/02/11 RM
08/04/11 RM

October 2004