
THIS MAP IS FOR THE PURPOSE OF AD VALOREM TAXATION ONLY.

Tract No. 15770, M.B. 264/71-72

City of Chino Hills
Tax Rate Area
24080

1017 - 12

1" = 100'

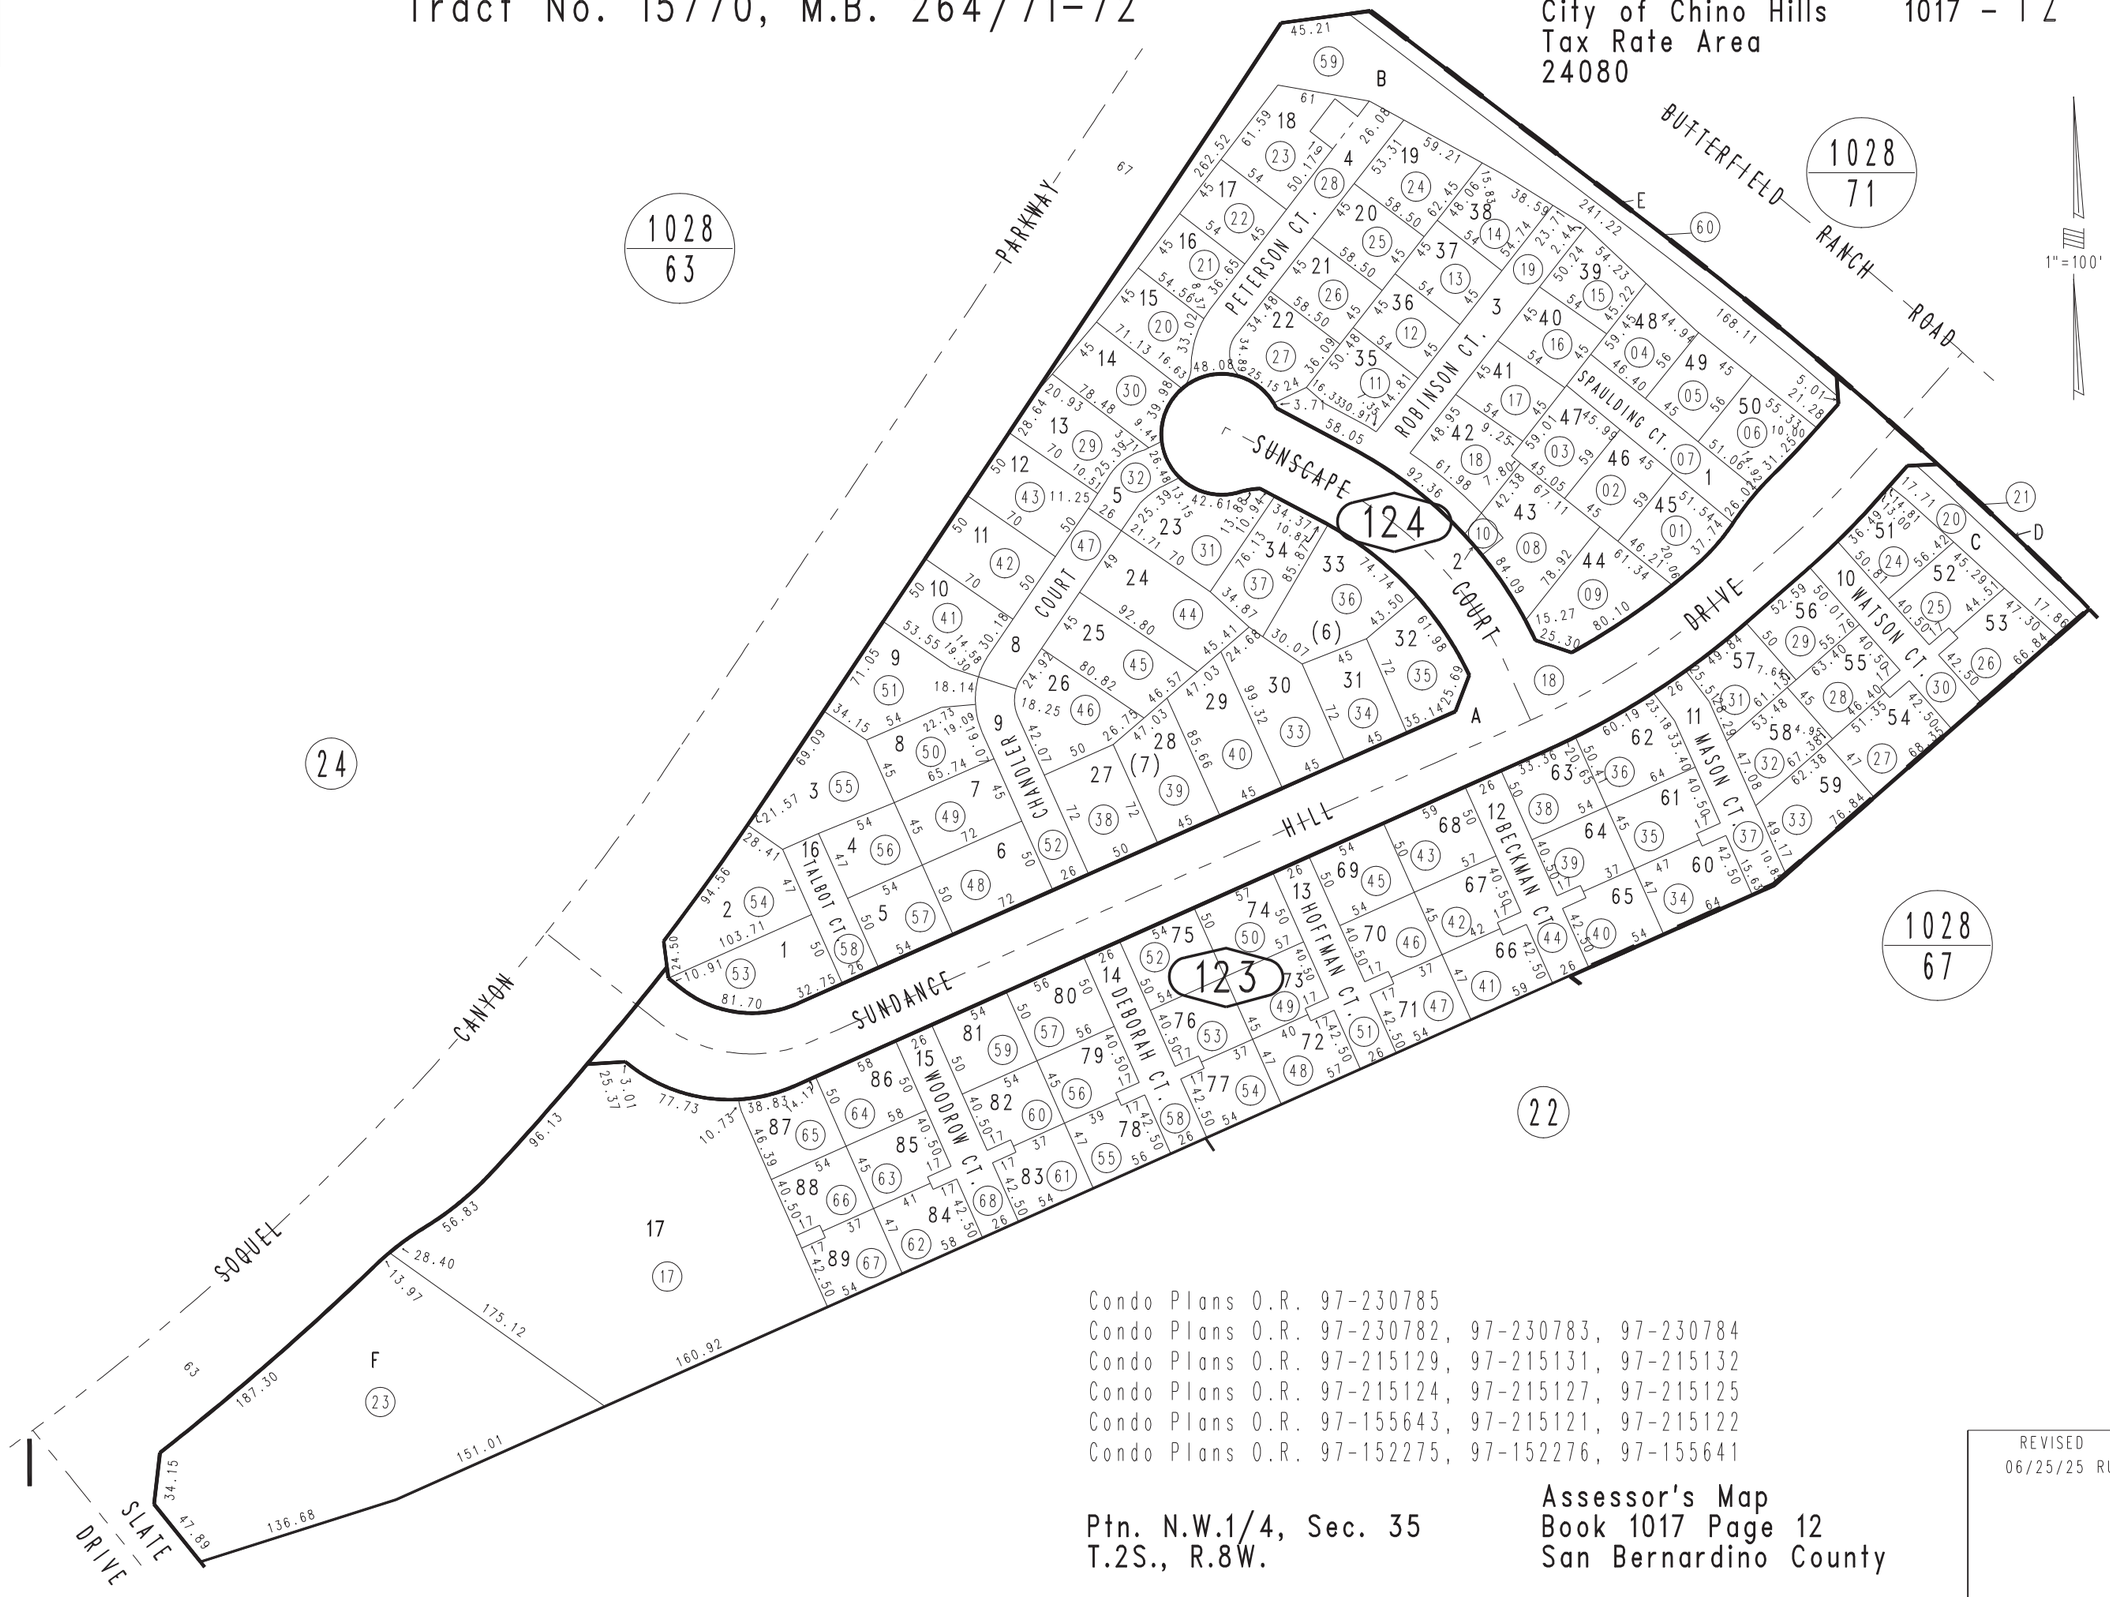

Condo Plans O.R. 97-230785
Condo Plans O.R. 97-230782, 97-230783, 97-230784
Condo Plans O.R. 97-215129, 97-215131, 97-215132
Condo Plans O.R. 97-215124, 97-215127, 97-215125
Condo Plans O.R. 97-155643, 97-215121, 97-215122
Condo Plans O.R. 97-152275, 97-152276, 97-155641

Ptn. N.W.1/4, Sec. 35
T.2S., R.8W.

Assessor's Map
Book 1017 Page 12
San Bernardino County

REVISED
06/25/25 RU

June 1997