THIS MAP IS FOR THE PURPOSE OF AD VALOREM TAXATION ONLY.

Ptn. Rancho Santa Ana Del Chino, M.B. 1/12 & 7/4

City of Chino Hills
Tax Rate Area
24068,24010

1032 - 25

1" = 100'

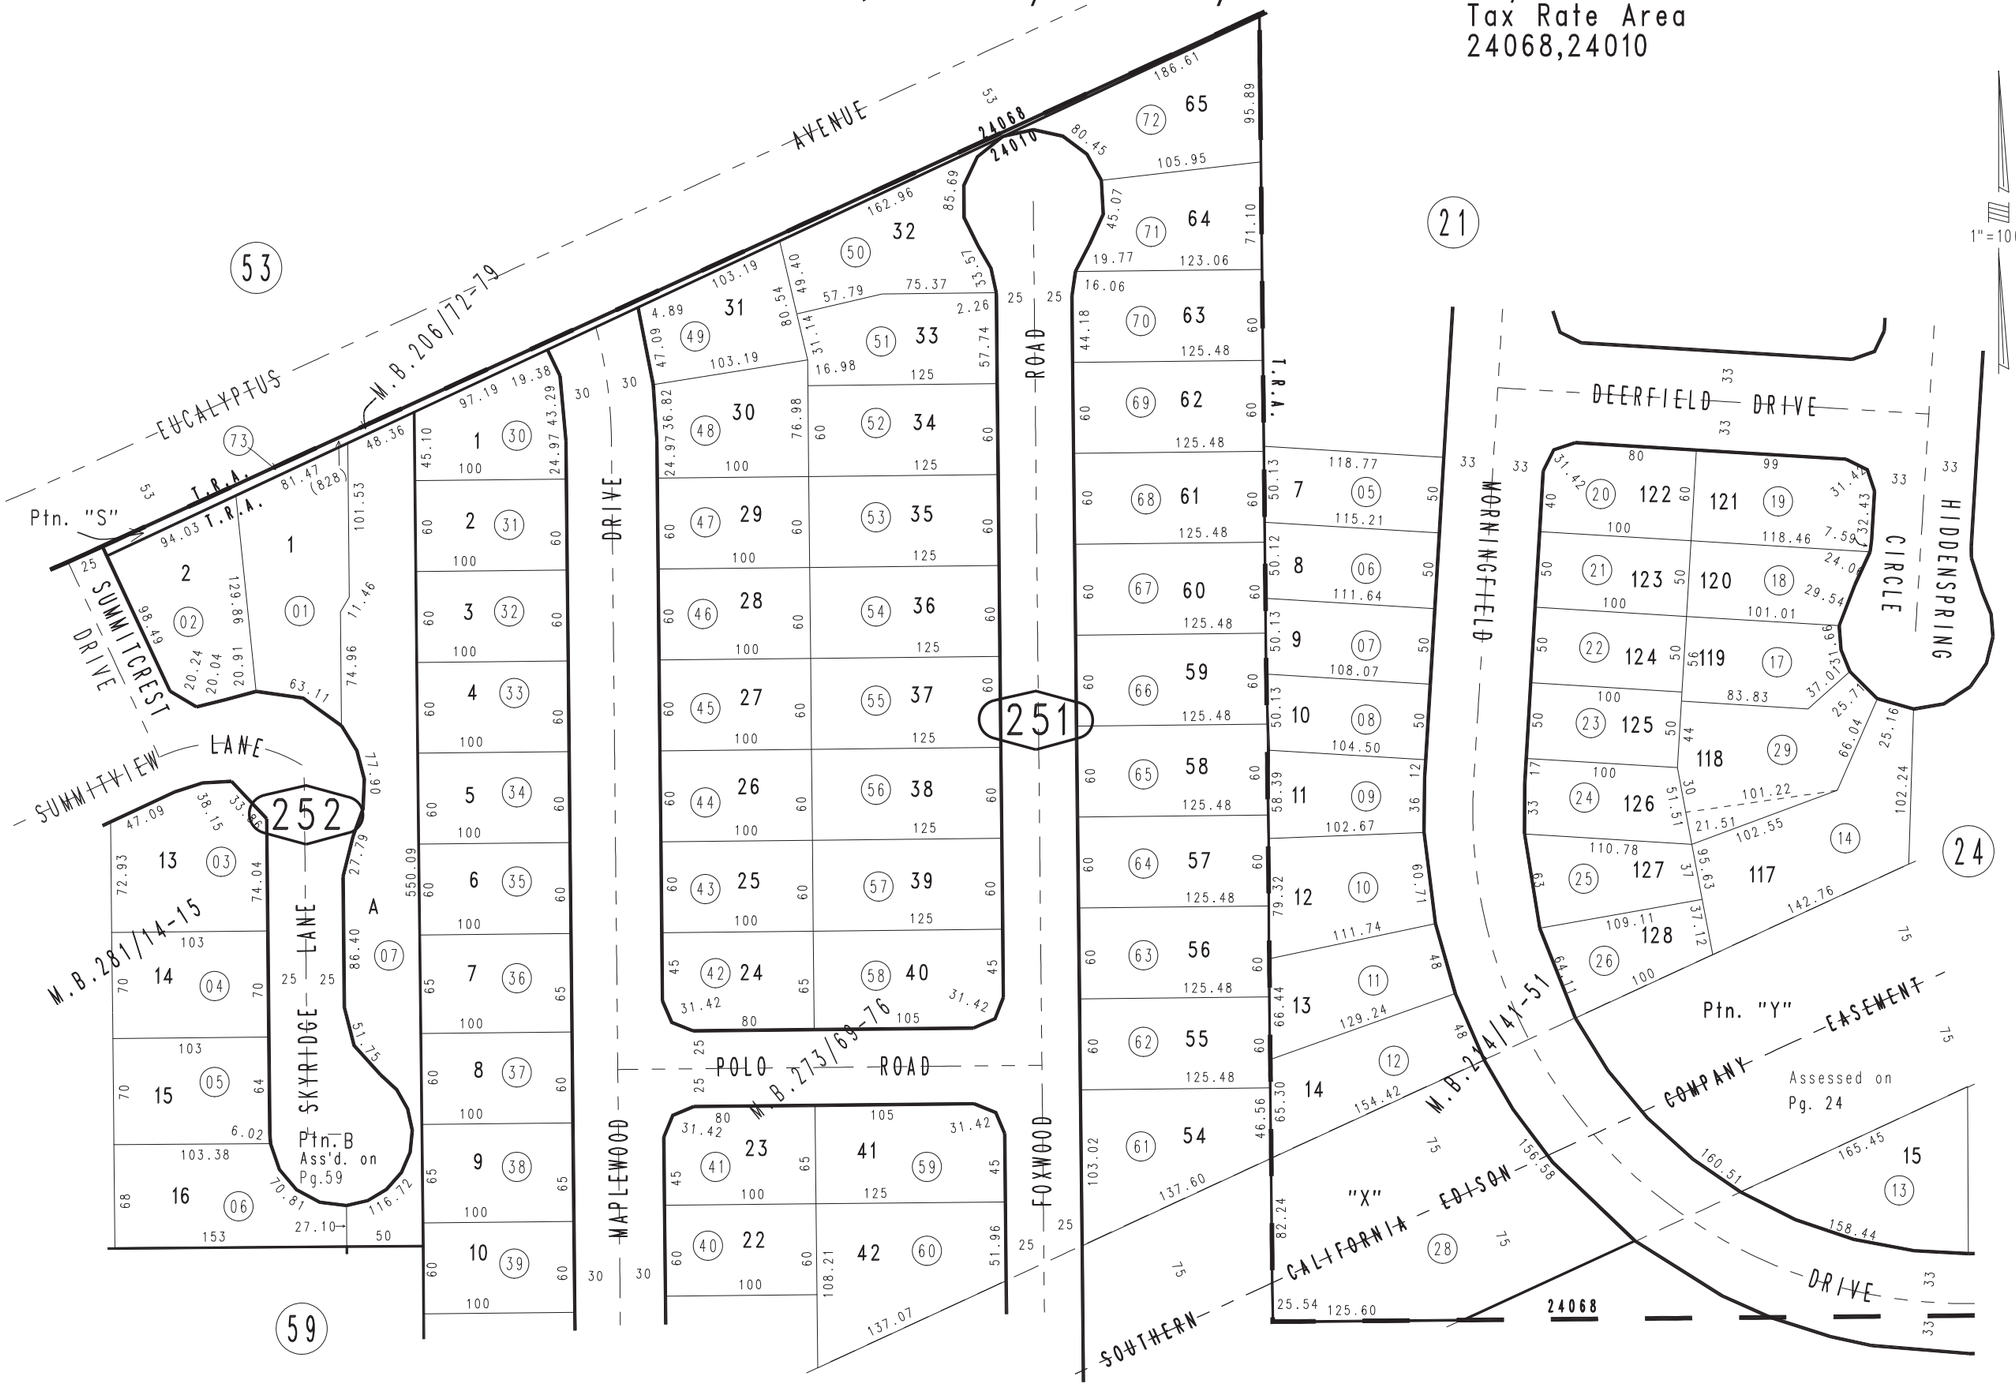

Ptn. Tract No. 15910, M.B. 281/14-15
Ptn. Tract No. 15665, M.B. 259/1-7, Amending Map, M.B. 273/69-76
Ptn. Tract No. 12784-4, M.B. 195/93-97, Amending Map, M.B. 217/85-90
Ptn. Tract No. 13250, M.B. 214/41-51
Ptn. Tract No. 12972, M.B. 195/23-30, Amending Map, M.B. 206/72-79

JUNE 1993

Ptn. N.E.1/4, Sec. 20
T.2 S., R.8 W.

Assessor's Map
Book 1032 Page 25
San Bernardino County

REVISED
8-7-01 AL
8-9-01 AL
11/02/95 PE
08/26/97 PE
10/08/99 PE