THIS MAP IS FOR THE PURPOSE OF AD VALOREM TAXATION ONLY.

# Ptn. Town of Magnolia
# M.B. 9/15

City of Upland
Tax Rate Area
8001 8007 8038
8039 8043 8050

1046 - 59

1" = 100'

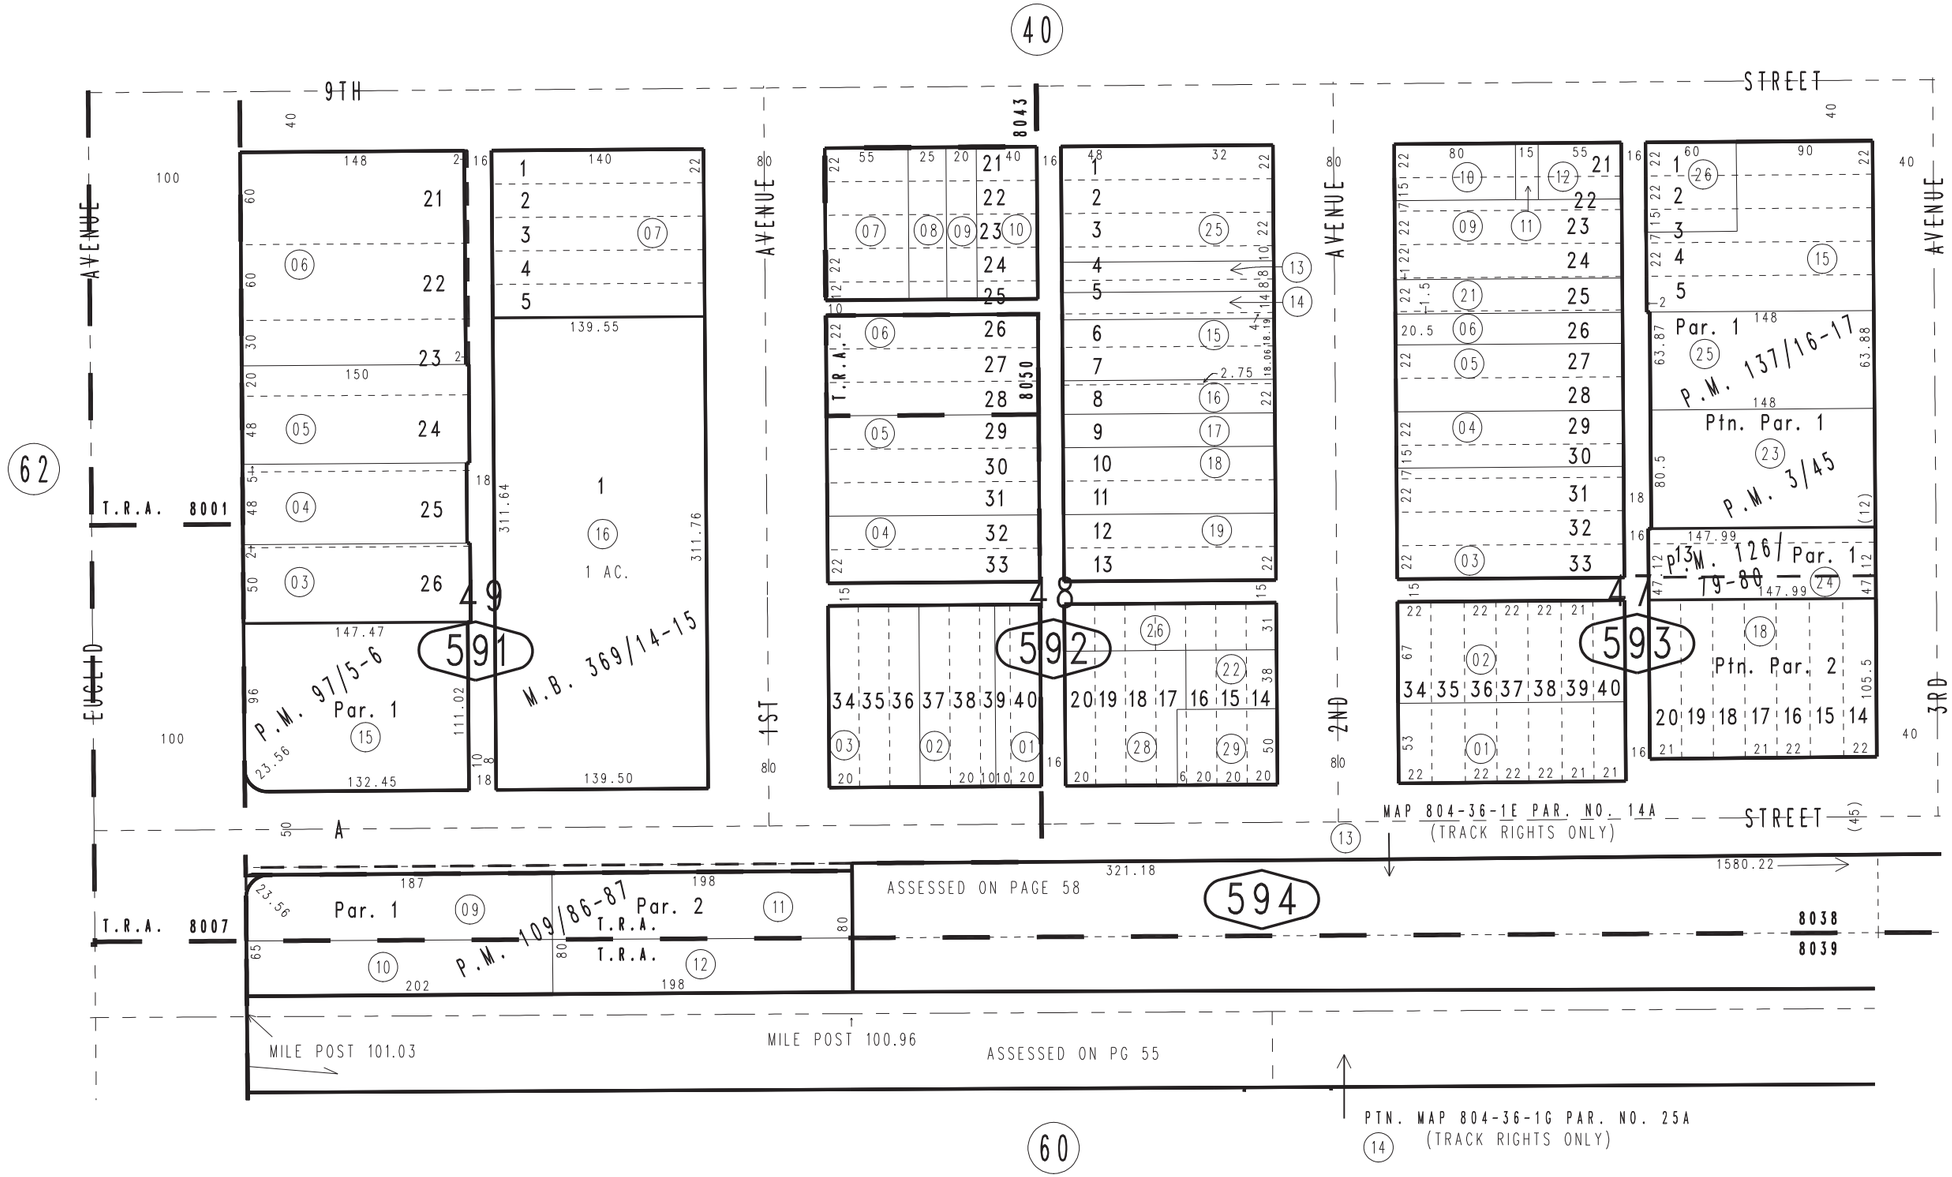


Tract No. 20647, M.B. 369/14-15
Parcel Map No. 11874, P.M. 137/16-17
Parcel Map No. 10090, P.M. 126/79-80
Parcel Map No. 9890, P.M. 109/86-87
Parcel Map No. 8677, P.M. 97/5-6
Ptn. Parcel Map No. 173, P.M. 3/45

Ptn. S.E.1/4, Sec.7
T.1S.,R.7W.

Assessor's Map
Book 1046 Page 59
San Bernardino County

REVISED
02/15/23 KA
02/22/23 KA
01/31/25 KC

August 2004