THIS MAP IS FOR THE PURPOSE OF AD VALOREM TAXATION ONLY.


Ptn. Blk. J, Blackburn's Addition, M.B. 12/55

City of Ontario
Tax Rate Area
4002

1050 - 48

1" = 100'

0113 / 45

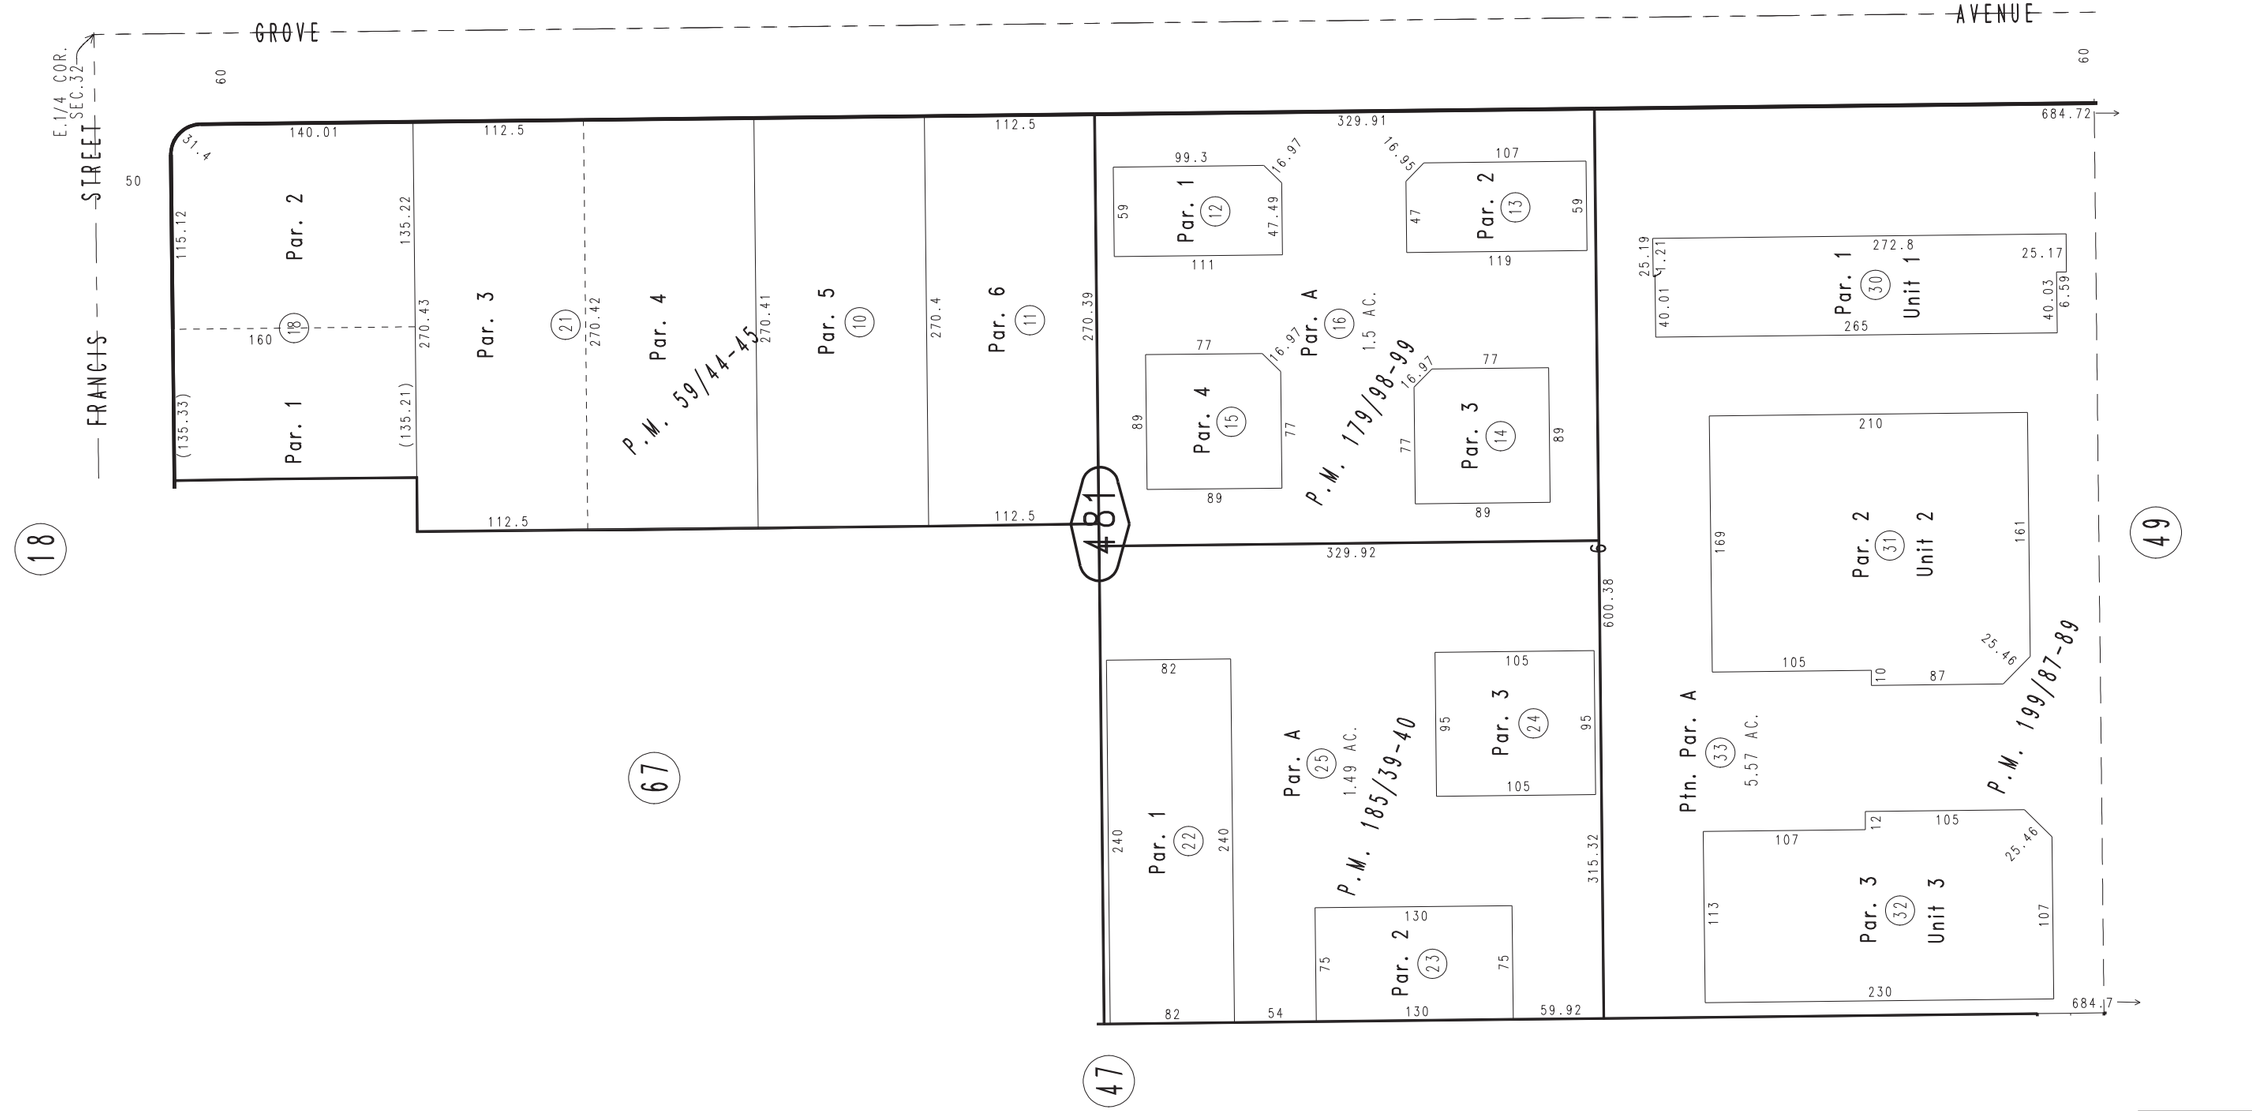

Ptn. Parcel Map No. 15795, P.M. 199/87-89, Condo Plan 2003-0728996, O.R.
Parcel Map No. 15009, P.M. 185/39-40
Ptn. Parcel Map No. 14713, P.M. 179/98-99
Parcel Map No. 4849, P.M. 59/44-45

Ptn. S.E.1/4, Sec.32
T.1S.,R.7W., S.B.B.&M.

Assessor's Map
Book 1050 Page 48
San Bernardino County

REVISED
11/15/04 GW

October 2004