
THIS MAP IS FOR THE PURPOSE OF AD VALOREM TAXATION ONLY.

Ptn. Rancho Santa Ana Del Chino, M.B. 6/15

City of Chino
Tax Rate Area
1164

1055 - 46

1"=100'

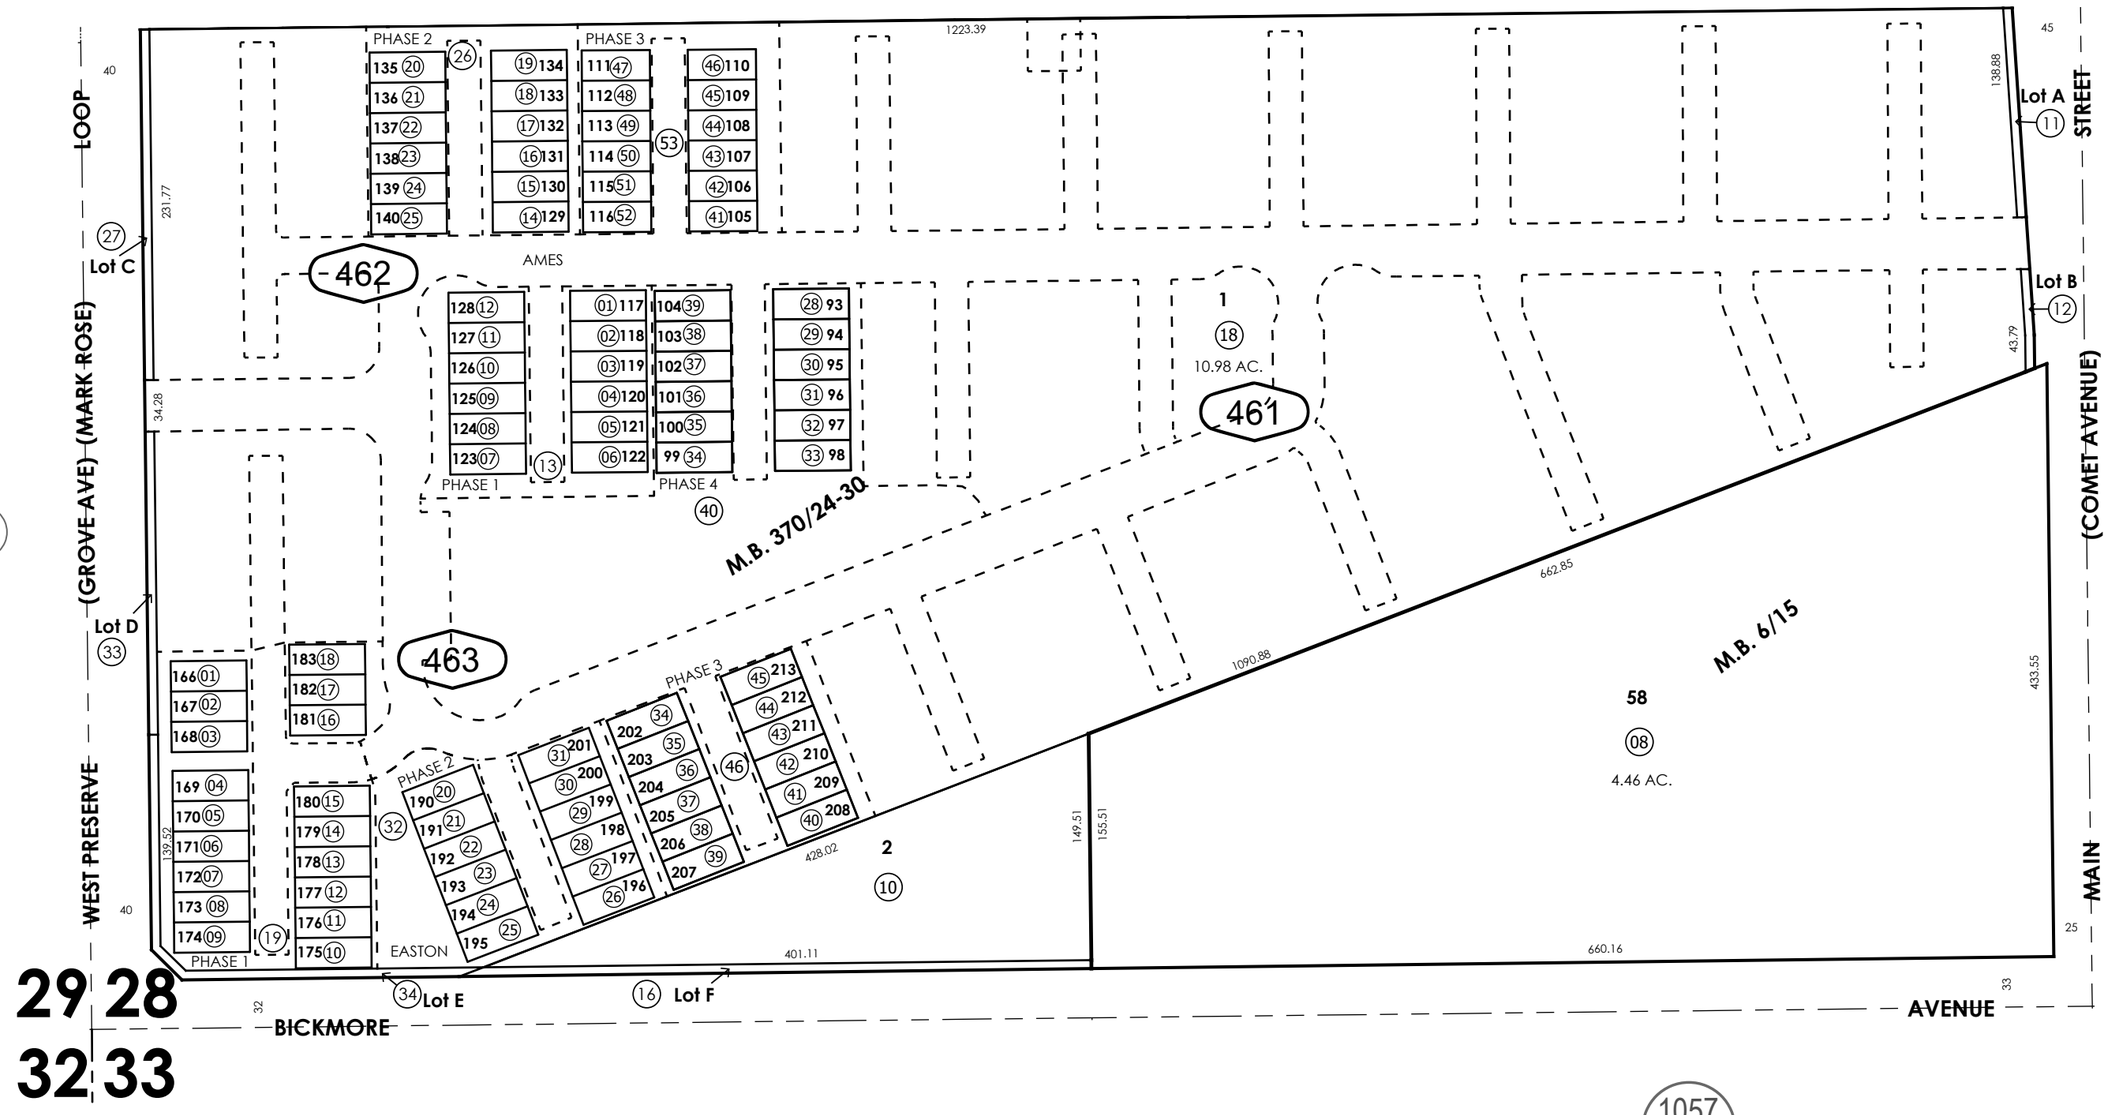

Easton Condo Plan:
2025-0293907 Phase 1, 2025-0311615 Phase 2
2026-0153037 Phase 3
Ames Condo Plan:
2025-0293905 Phase 1, 2025-0311614 Phase 2
2026-0077478 Phase 3, 2026-0153036 Phase 4

November 2004

Ptn. Tract No. 20312-2, M.B. 370/24-30

Ptn. S.W.1/4, Sec.28
T.2S.,R.7W.

Assessor's Map
Book 1055 Page 46
San Bernardino County

REVISED
11/09/23 KC
06/11/25 RU
02/12/26 BS
08/10/26 DC