
THIS MAP IS FOR THE PURPOSE OF AD VALOREM TAXATION ONLY.

Ptn. Rancho Santa Ana Del Chino, M.B. 6/15

City of Chino
Tax Rate Area
1164

1057 - 15

1" = 100'

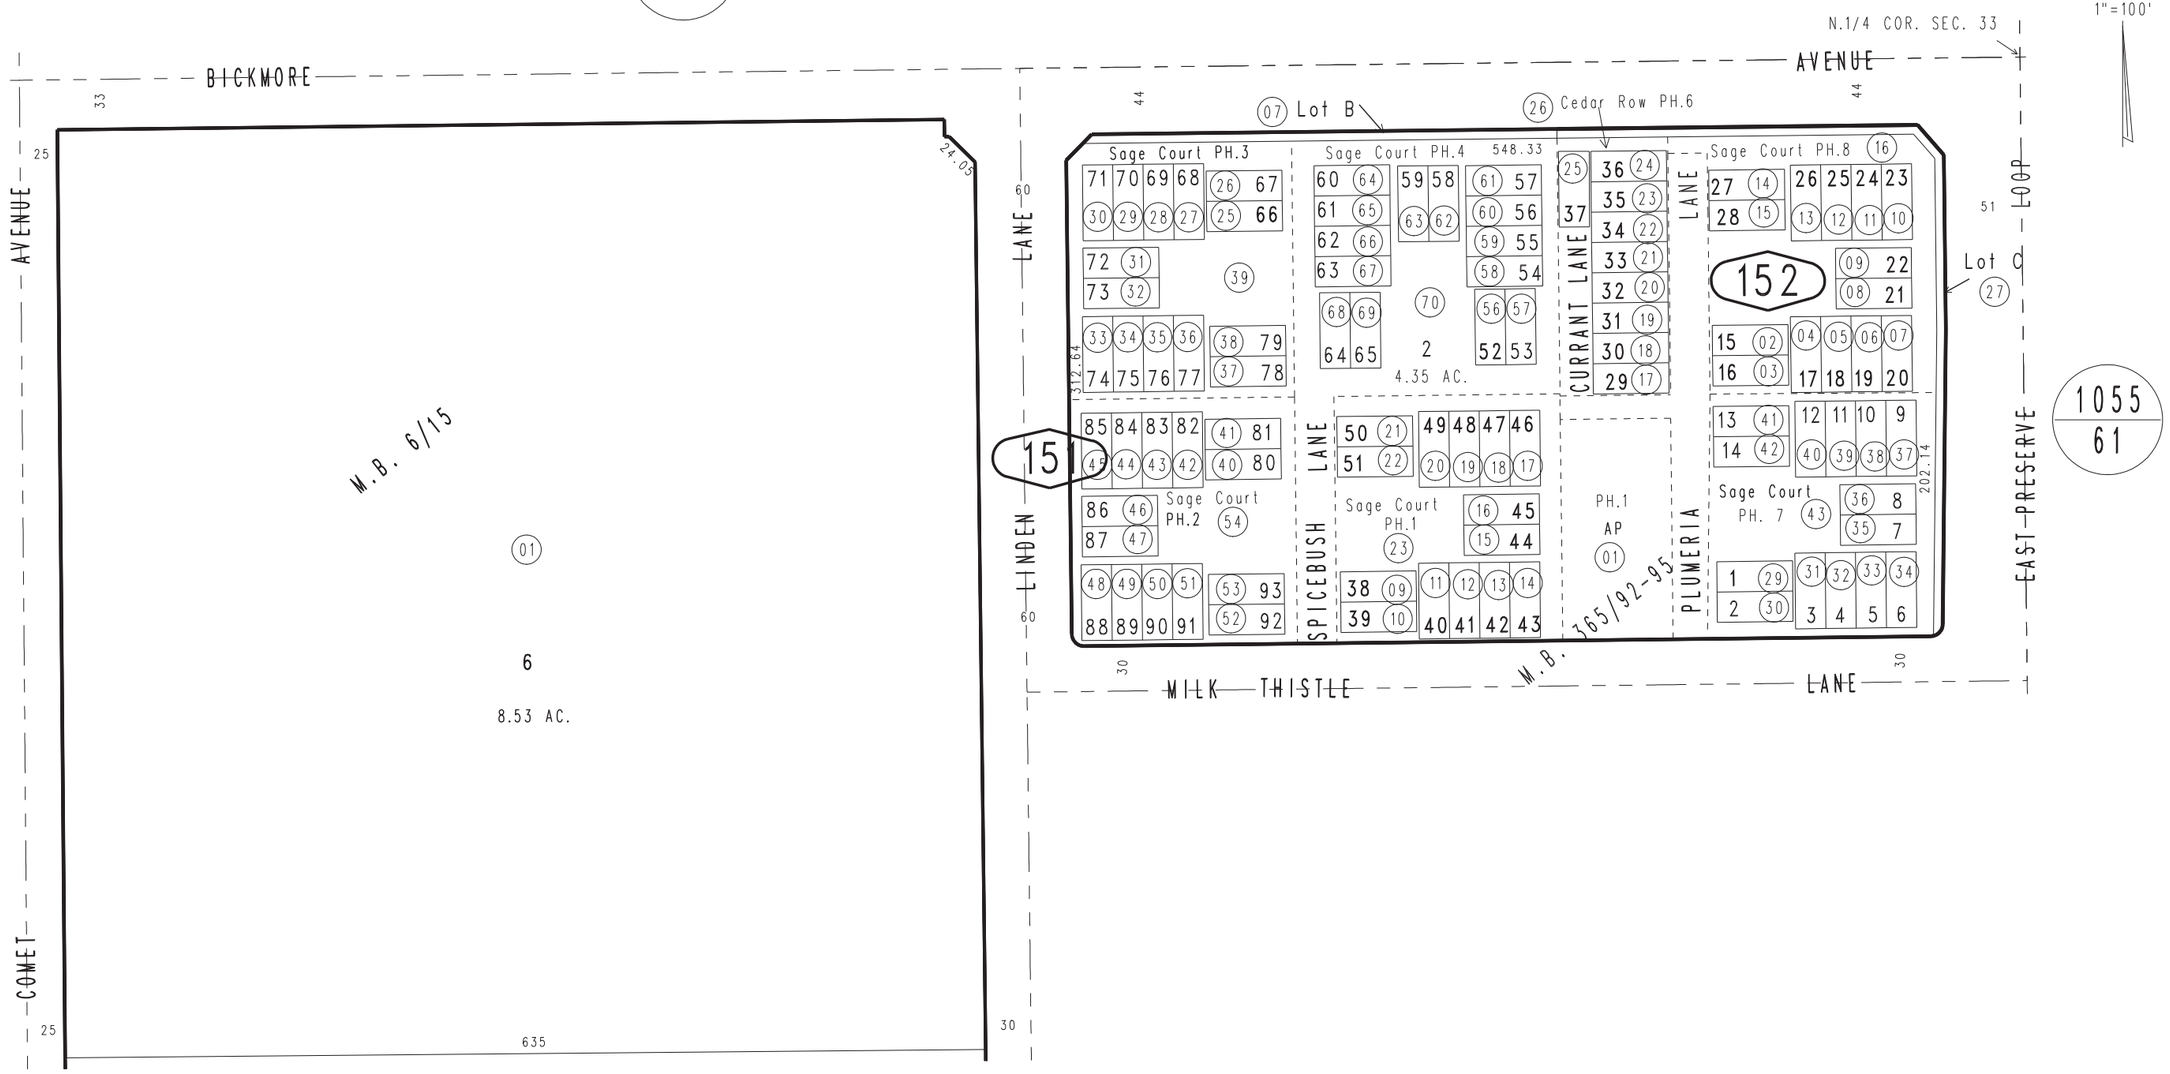

Ptn. Tract No. 20312-1, M.B. 365/92-95
Sage Court Condo Plans:
2023-0198175 PH.1, 2023-0307956 PH.2
2023-0307957 PH.3, 2024-0305061 PH.4
2023-0198177 PH.8, 2025-0038309 PH.7
2023-0198178 Cedar Row PH.6

SEPTEMBER 2006 RM

Ptn. N.W.1/4, Sec. 33
T.2S., R.7W.

Assessor's Map
Book 1057 Page 15
San Bernardino County

REVISED
12/13/23 RU
12/29/23 RU
03/01/24 KC
04/01/24 KA
02/06/25 KC
05/20/25 RU