THIS MAP IS FOR THE PURPOSE OF AD VALOREM TAXATION ONLY.

# Ptn. N.1/2, N.E.1/4, Sec. 35, T.1N., R.7W., S.B.M.

City of Rancho Cucamonga
Tax Rate Area
15001,15004

1076 - 13

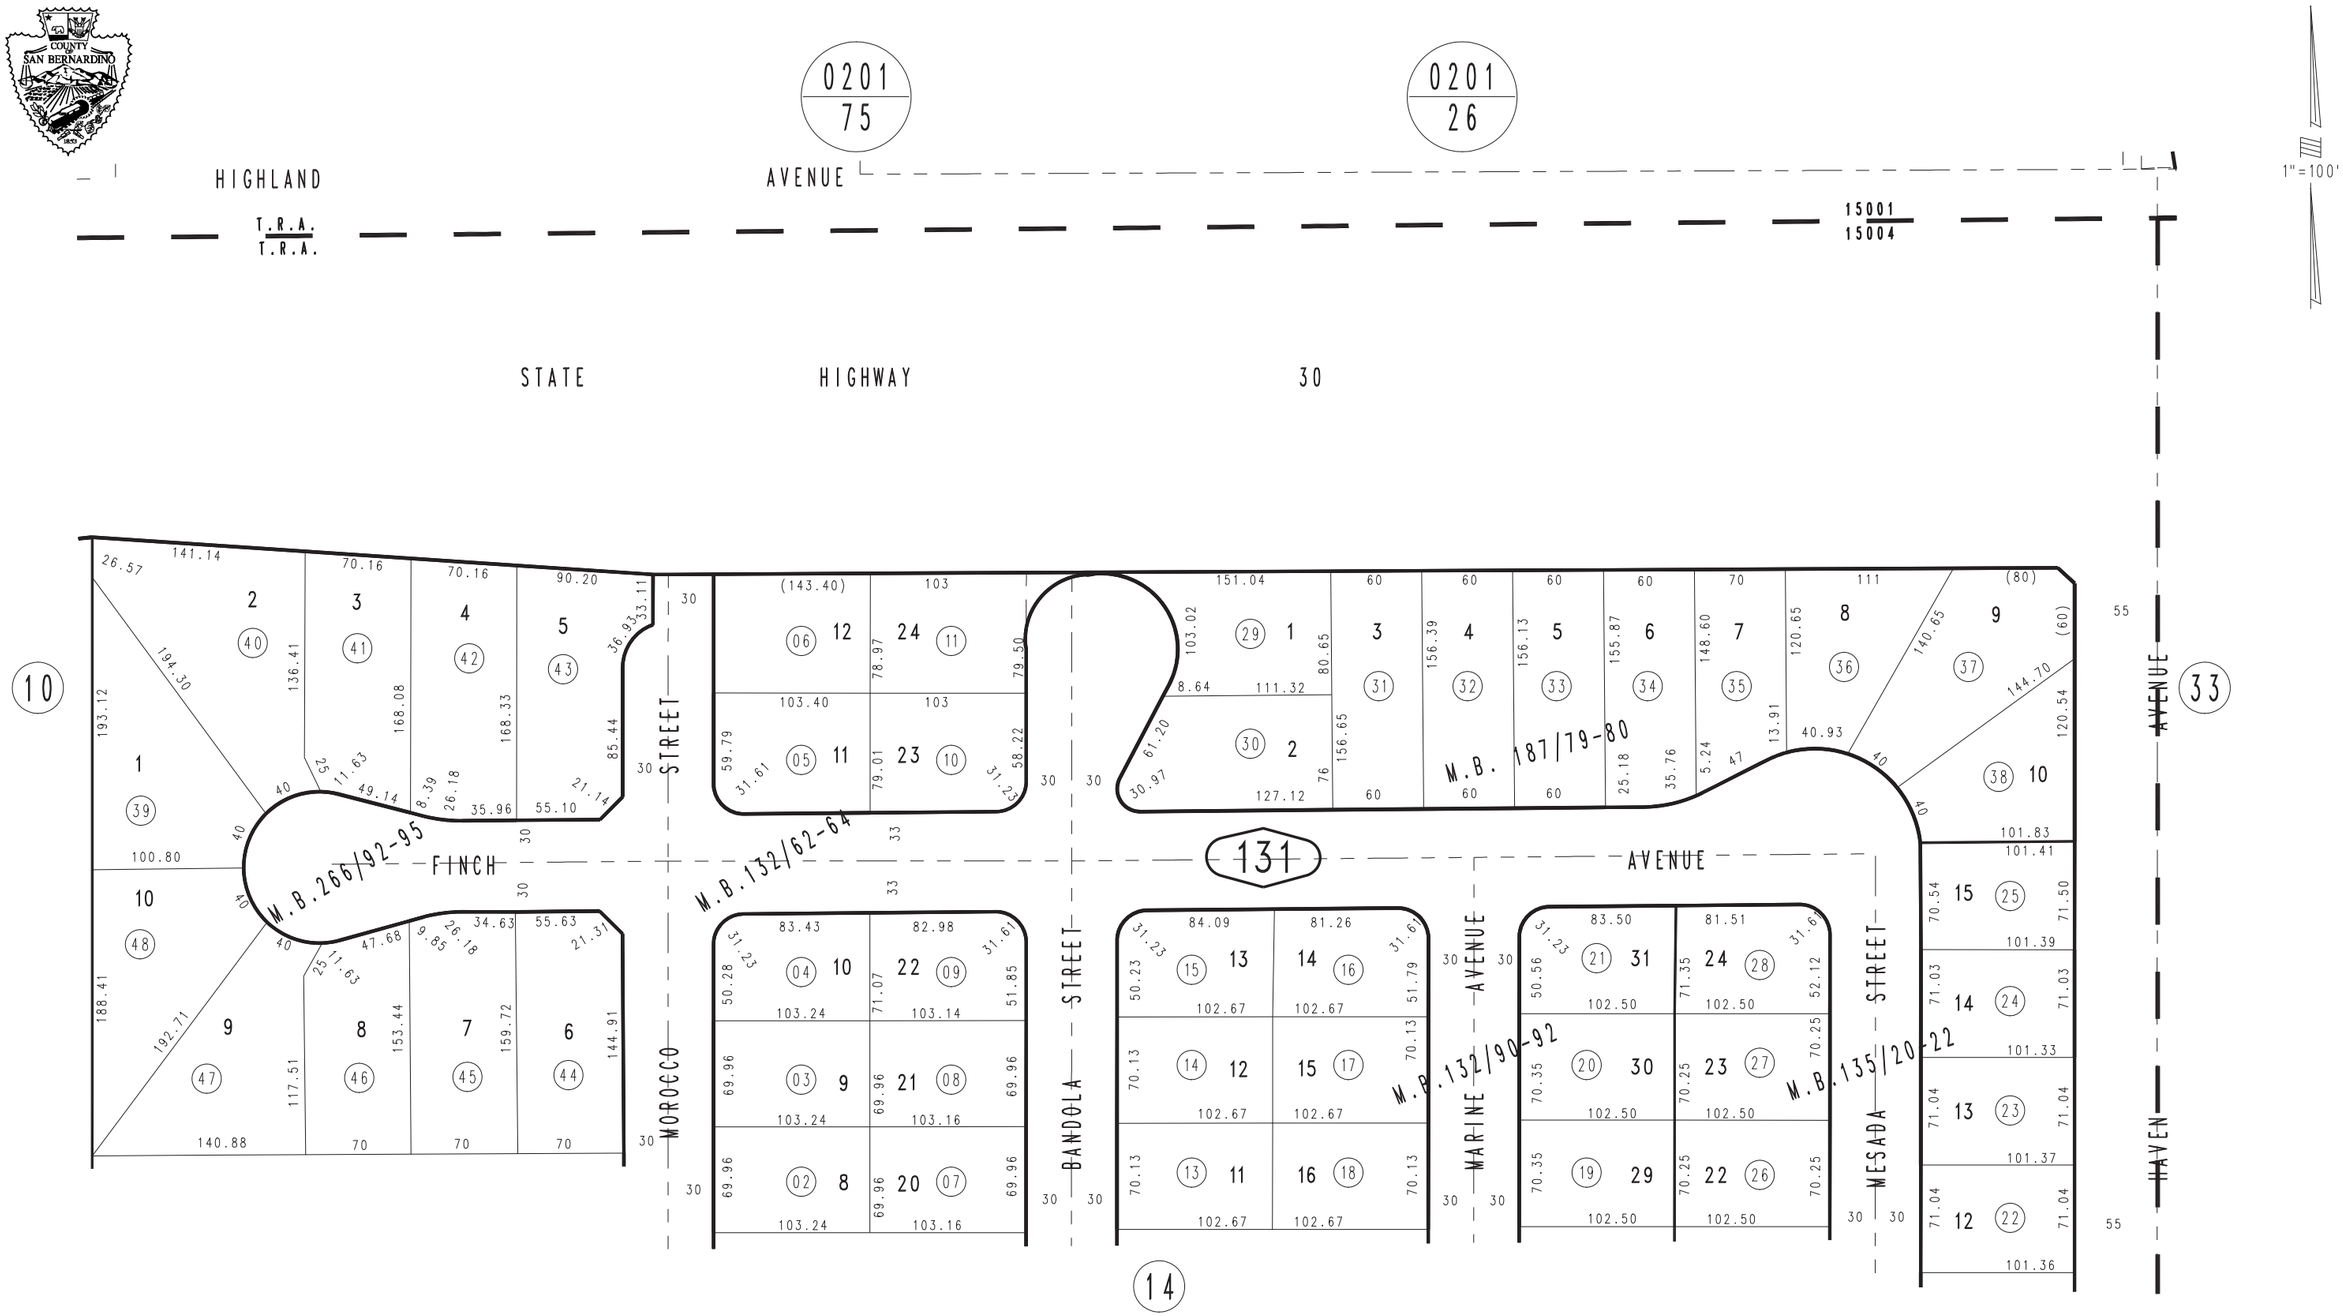


Ptn. Tract No. 15531, M.B. 266/92-95
Ptn. Tract No. 11932, M.B. 187/79-80
Ptn. Tract No. 9366, M.B. 135/20-22
Ptn. Tract No. 9370, M.B. 132/90-92
Ptn. Tract No. 9429, M.B. 132/62-64

MAY 1988

Assessor's Map
Book 1076 Page 13
San Bernardino County

REVISED
02/23/10 LH
06/09/10 LH-MC
08/04/11 LH-MC