
THIS MAP IS FOR THE PURPOSE OF AD VALOREM TAXATION ONLY.

Ptn. S.W.1/4 Sec. 3, T.1S.,R.3W. S.B.M.

City of Highland
Tax Rate Area
18002 18115
18119

1201 - 35

1"=200'

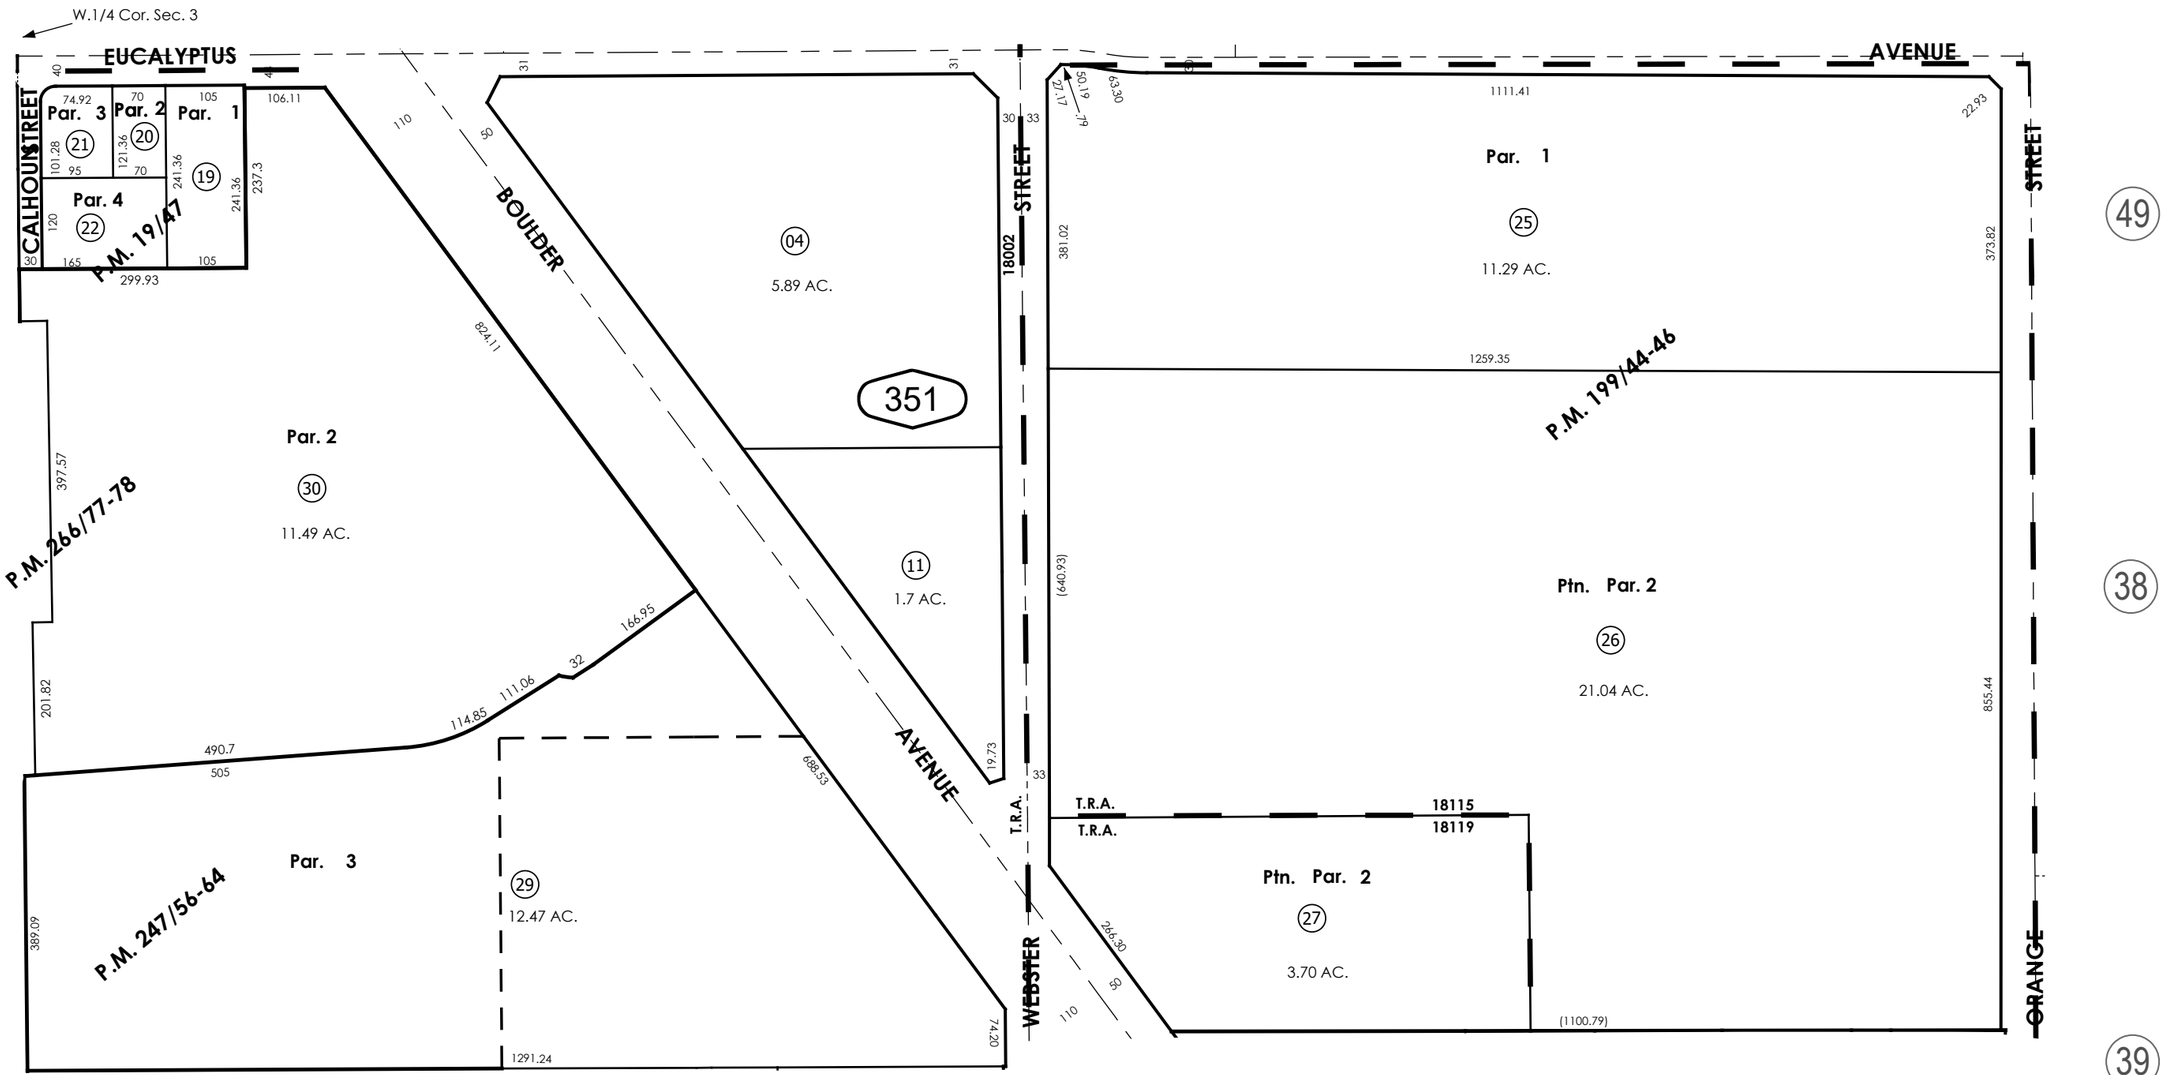

Parcel Map No. 2197, P.M.19/47
Parcel Map No.15963, P.M.199/44-46
Ptn. Parcel Map No. 19149, P.M. 247/56-64
Ptn. Parcel Map No. 20994, P.M. 266/77-78

SEPTEMBER 1996

Ptn. S.W.1/4, Sec. 3
T.1S., R.3W.

Assessor's Map
Book 1201 Page 35
San Bernardino County

REVISED
02/12/26 XM
08/14/26 DC