
THIS MAP IS FOR THE PURPOSE OF AD VALOREM TAXATION ONLY.

N.1/2, S.W.1/4, Sec. 20, T.4N.,R.5W., S.B.M.

Snowline Joint Unified
Tax Rate Area
101008

3064 - 27

1"=200'

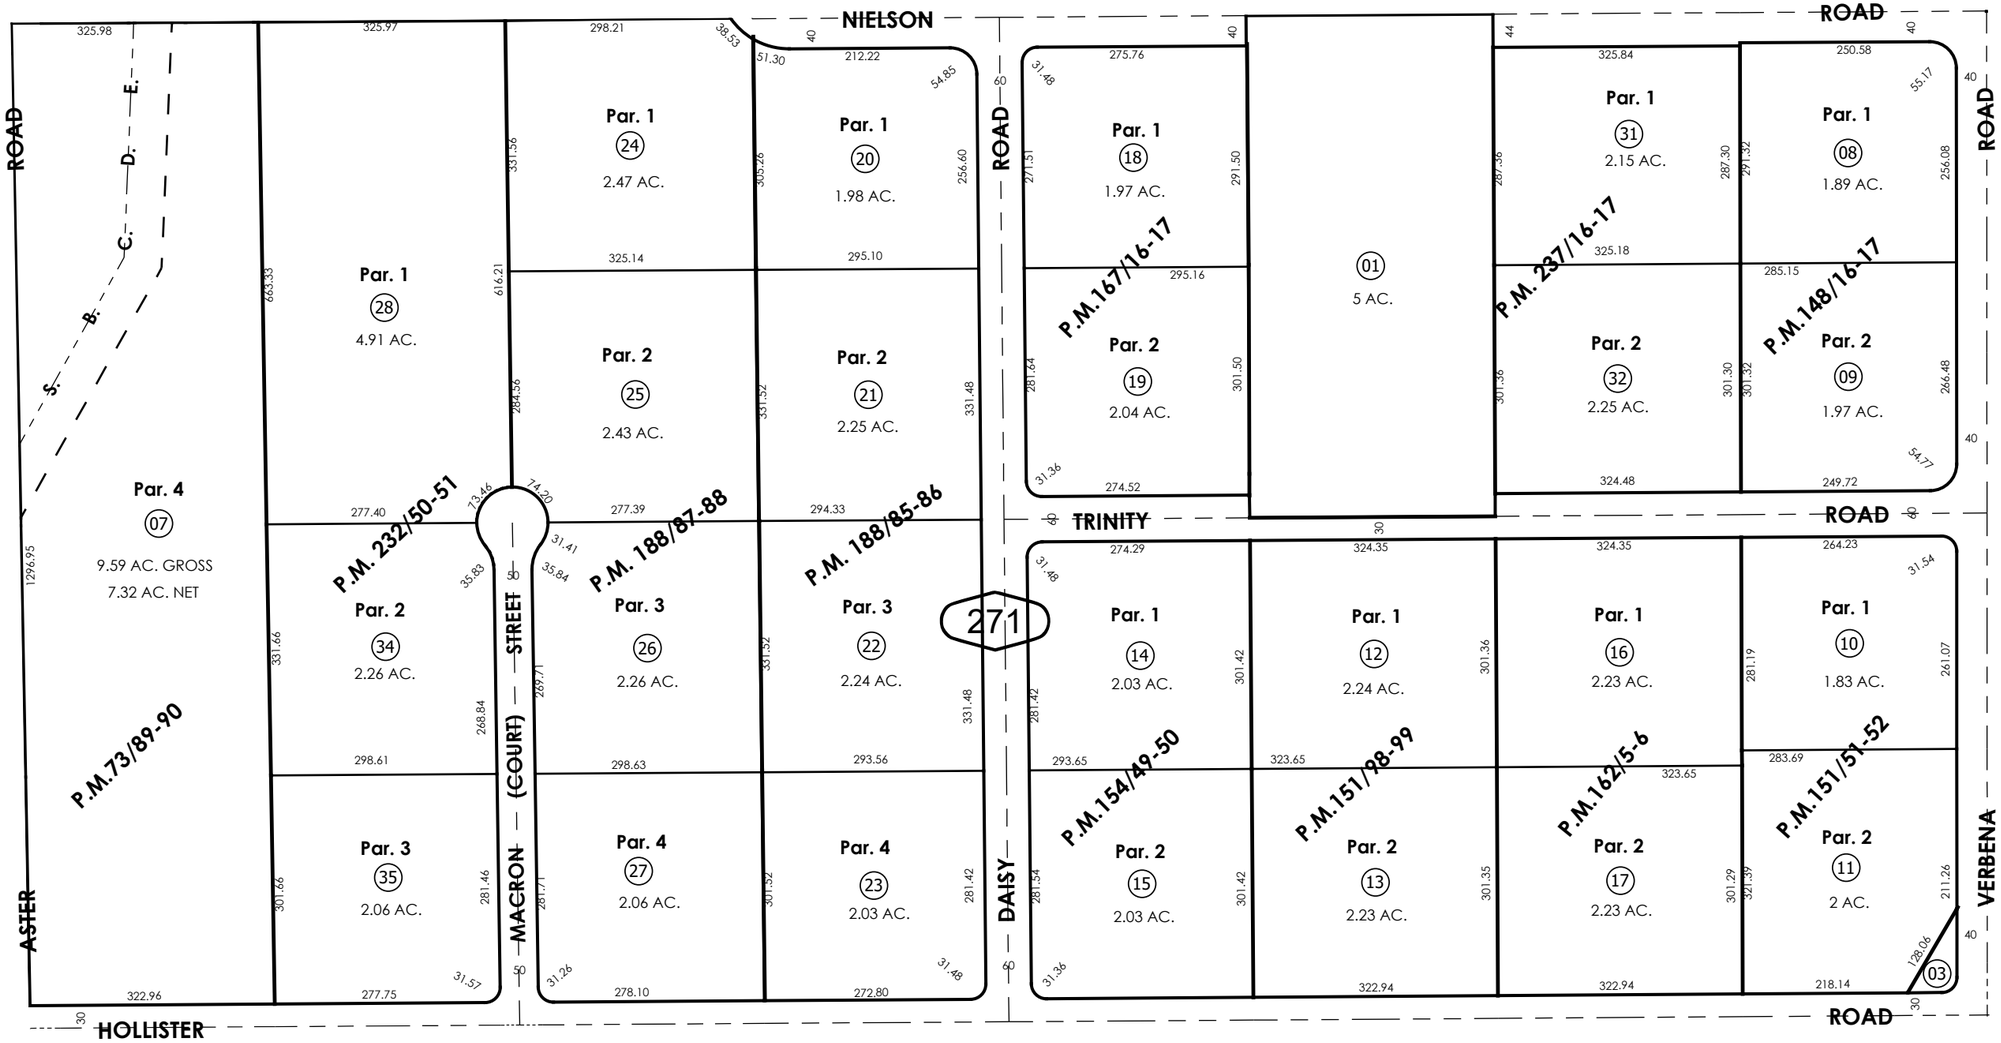

Parcel Map No. 12376, P.M. 148/16-17
Parcel Map No. 12359, P.M. 151/51-52
Parcel Map No. 12624, P.M. 151/98-99
Parcel Map No. 12371, P.M. 154/49-50
Parcel Map No. 13663, P.M. 162/5-6
Parcel Map No. 13785, P.M. 167/16-17

Parcel Map No. 15266, P.M. 188/85-86
Parcel Map No. 15277, P.M. 188/87-88
Parcel Map No. 18955, P.M. 232/50-51
Parcel Map No. 18696, P.M. 237/16-17
Ptn. Parcel Map No. 7098, P.M.73/89-90

N.1/2, S.W.1/4, Sec. 20, T.4N.,R.5W.

Assessor's Map
Book 3064 Page 27
San Bernardino County

REVISED
07/23/26 DC

JANUARY 1995