THIS MAP IS FOR THE PURPOSE OF AD VALOREM TAXATION ONLY.

N.1/2, S.W.1/4, Fract'l Sec. 4, T.4N., R.5W., S.B.M.

Snowline Joint Unified 3071 - 35
City of Victorville
Tax Rate Area
101078

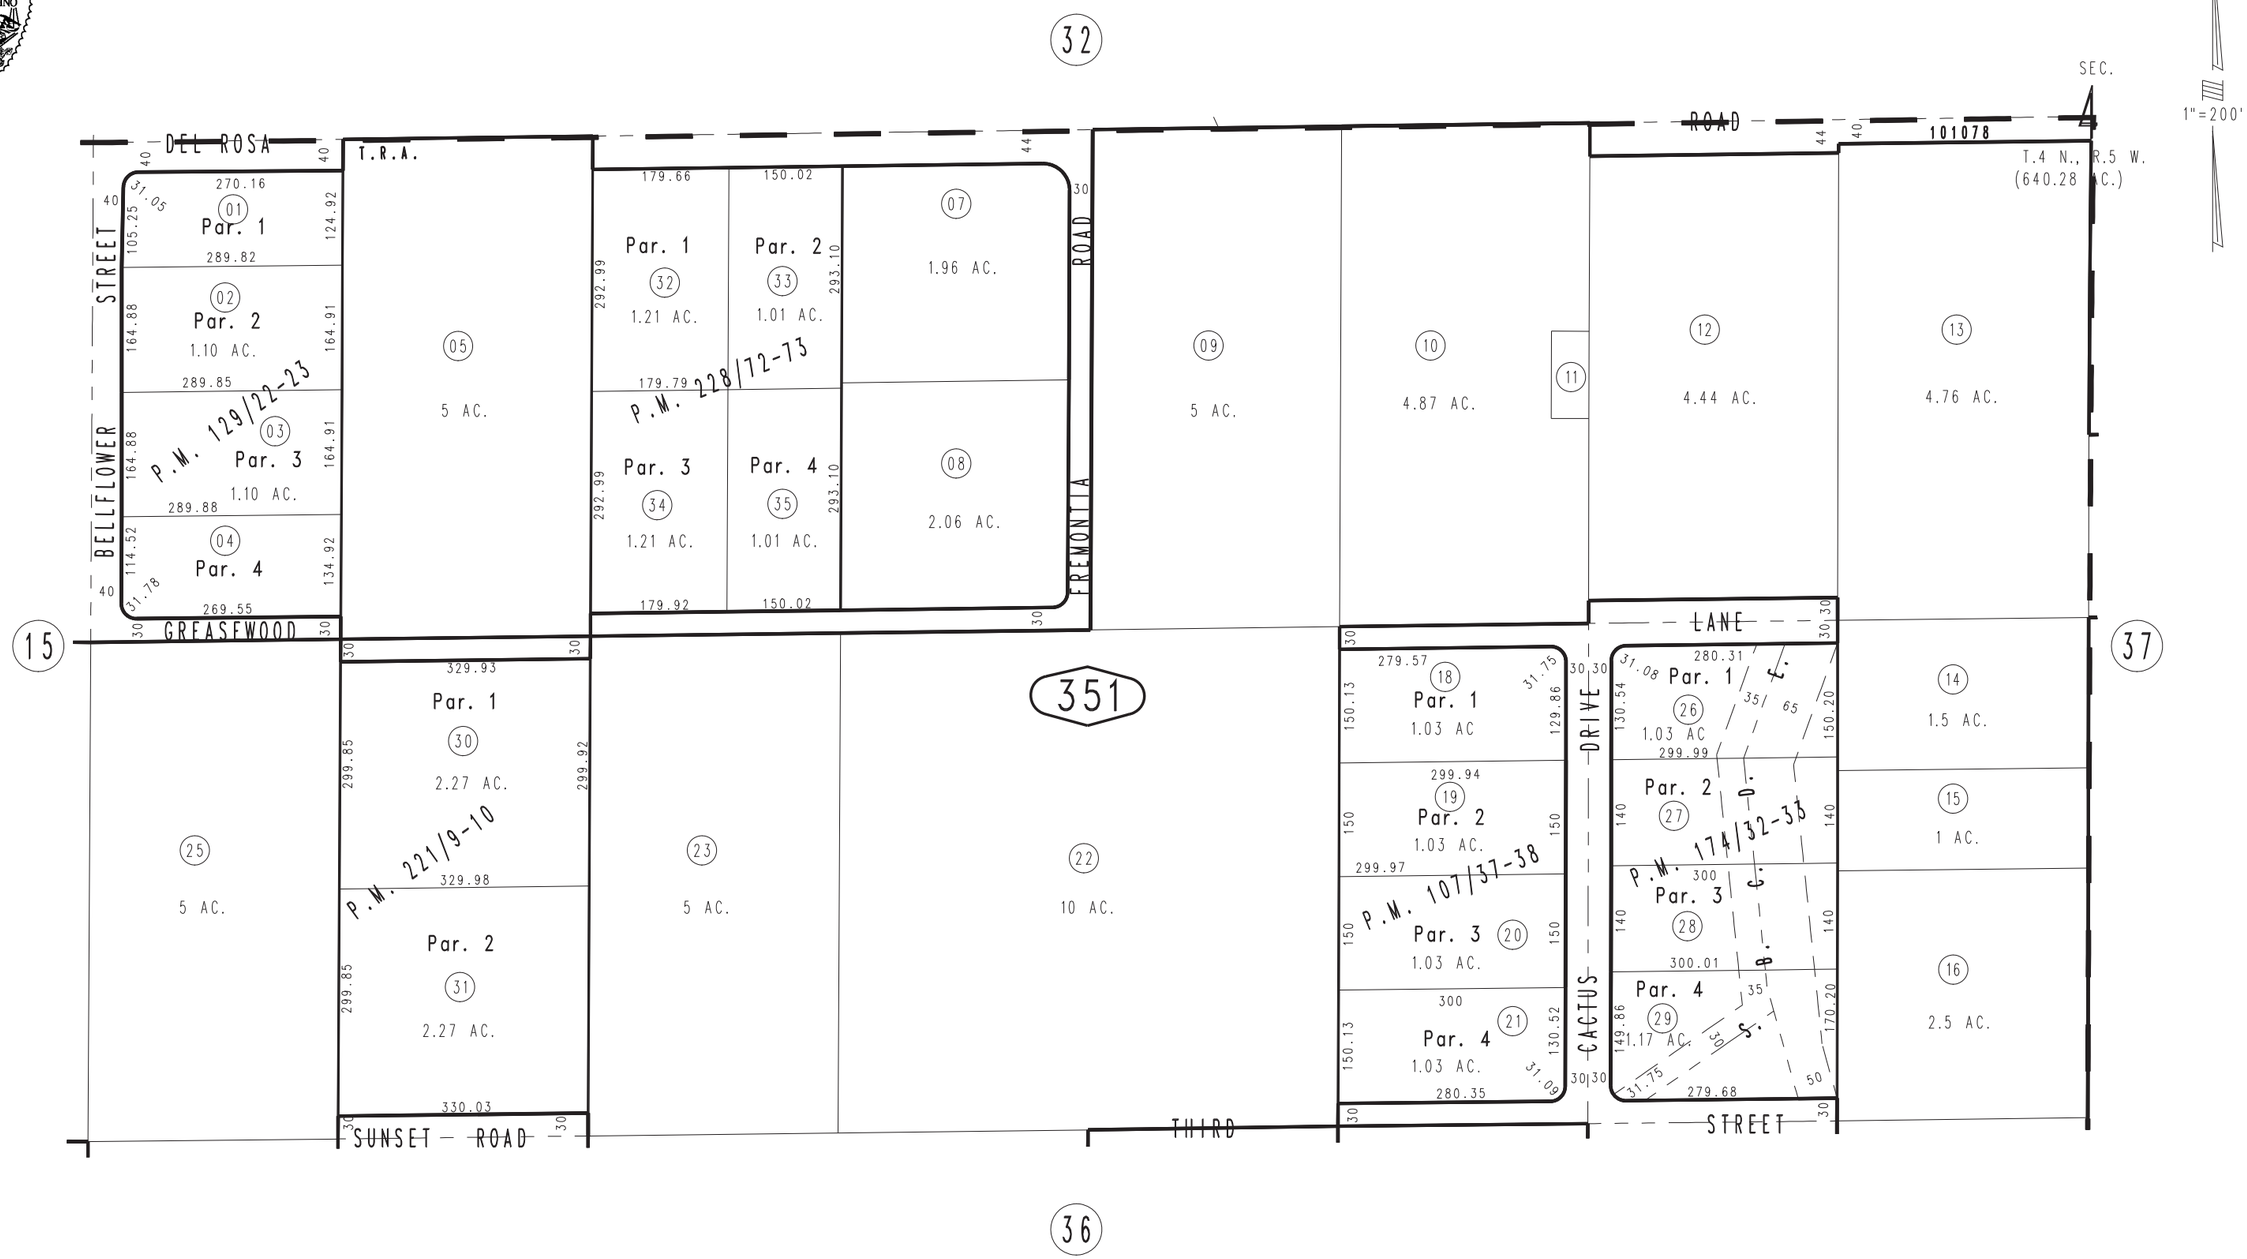

Parcel Map No. 18157, P.M. 228/72-73
Parcel Map No. 17191, P.M. 221/9-10
Parcel Map No. 14380, P.M. 174/32-33
Parcel Map No. 10762, P.M. 129/22-23
Parcel Map No. 9822, P.M. 107/37-38

OCT. 1991

Assessor's Map
Book 3071 Page 35
San Bernardino County

REVISED
09/18/07 TY
10/15/07 KA
12/10/07 RU
03/10/08 RM
06/20/08 RU
03/23/09 LH