
THIS MAP IS FOR THE PURPOSE OF AD VALOREM TAXATION ONLY.

S.1/2, S.E.1/4, Sec. 34, T.5N., R.6W.,S.B.M.

Phelan-Wrightwood Joint Unified Tax Rate Area 101024

3097 - 31

1"=200'

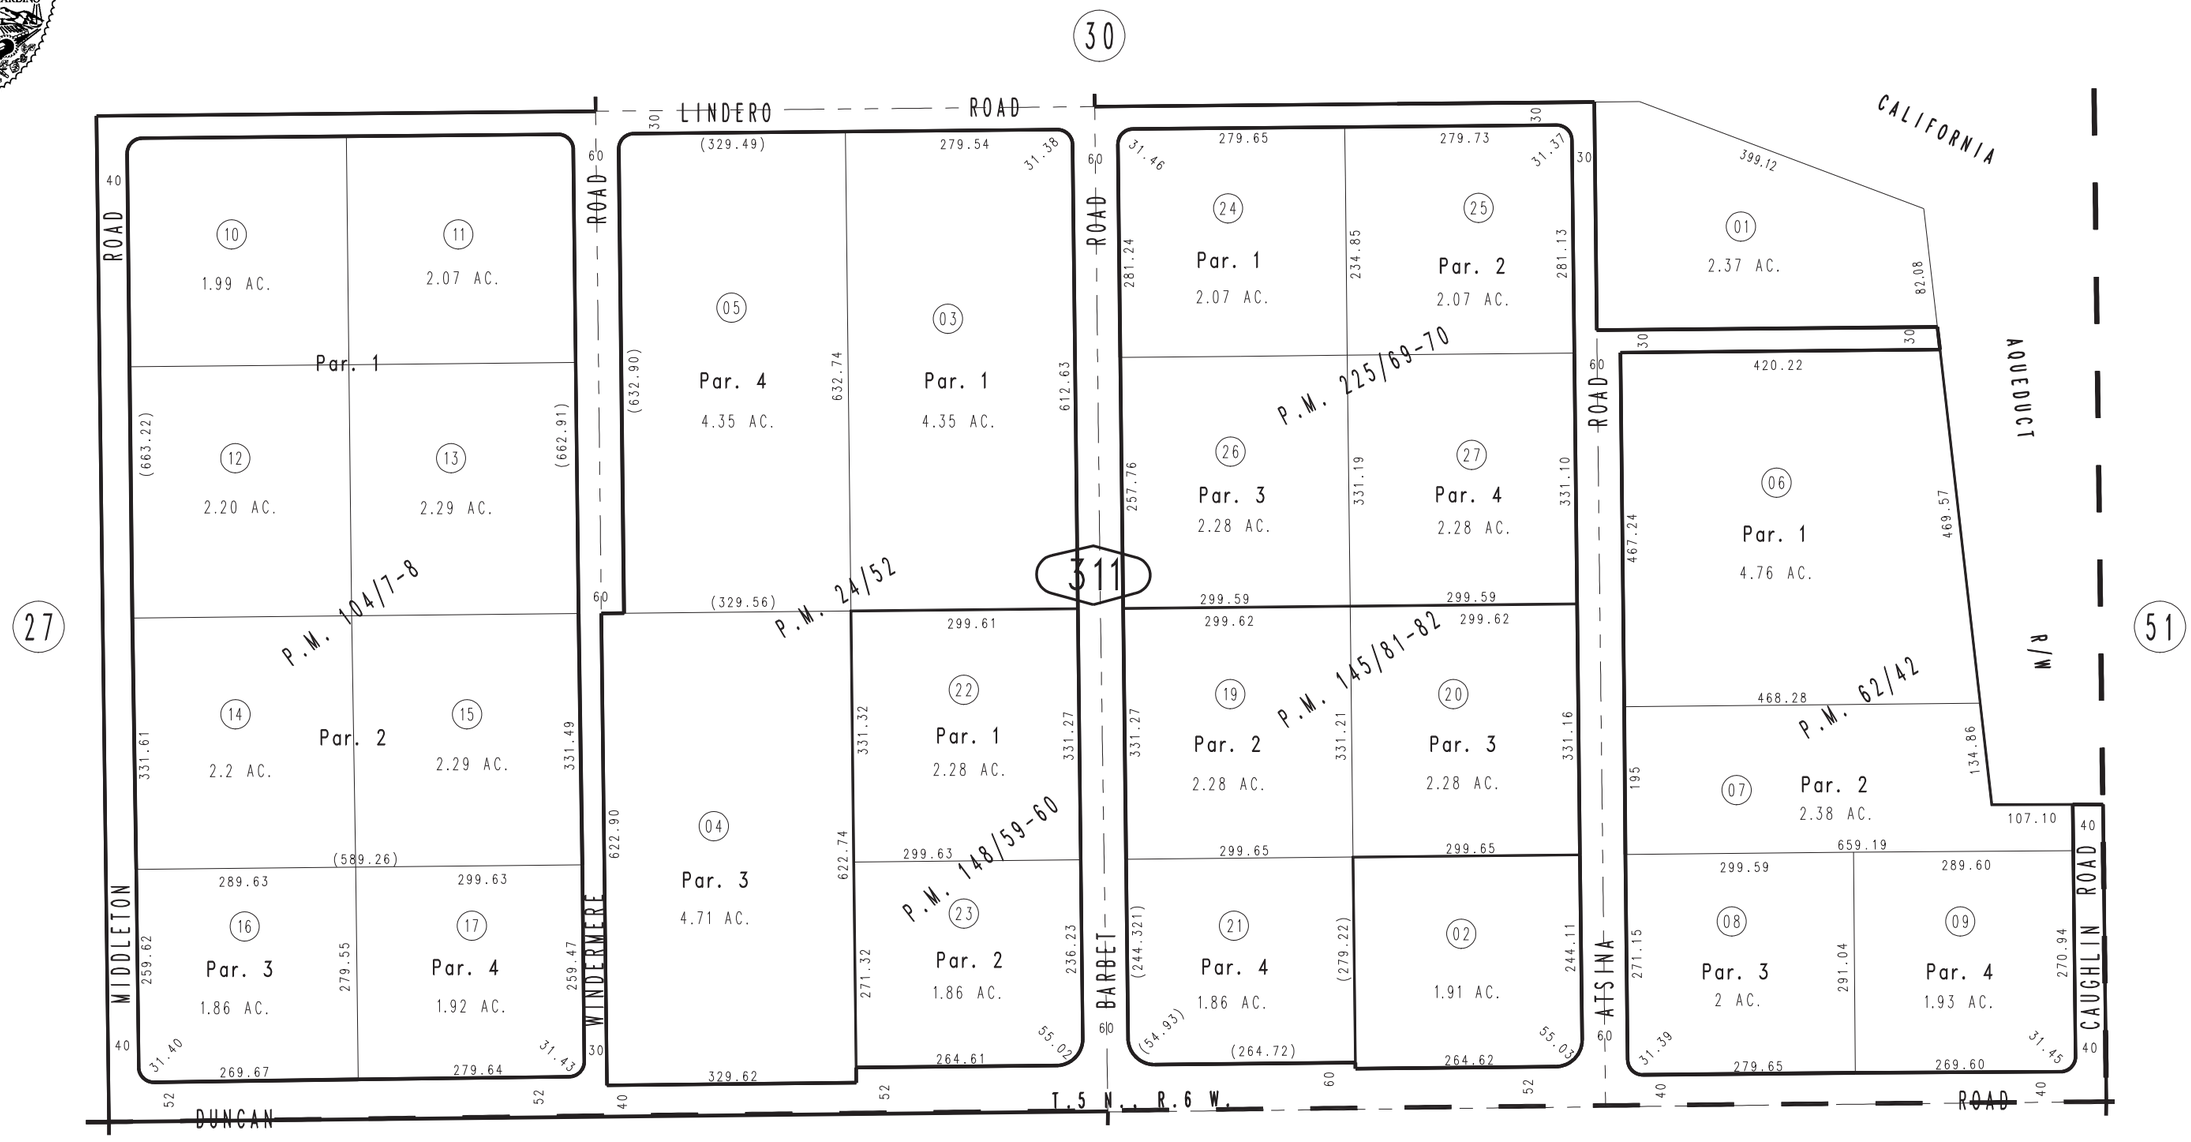

3070
13

Parcel Map No. 17640, P.M. 225/69-70
Parcel Map No. 12720, P.M. 148/59-60
Parcel Map No. 12028, P.M. 145/81-82
Parcel Map No. 9720, P.M. 104/7-8
Parcel Map No. 6452, P.M. 62/42
Ptn. Parcel Map No. 2763, P.M. 24/52

Aug.1992

Assessor's Map
Book 3097 Page 31
San Bernardino County

REVISED
12/26/24 CA